


Fortschreibung Flächennutzungsplan 2006 - 2021  
3. Änderung

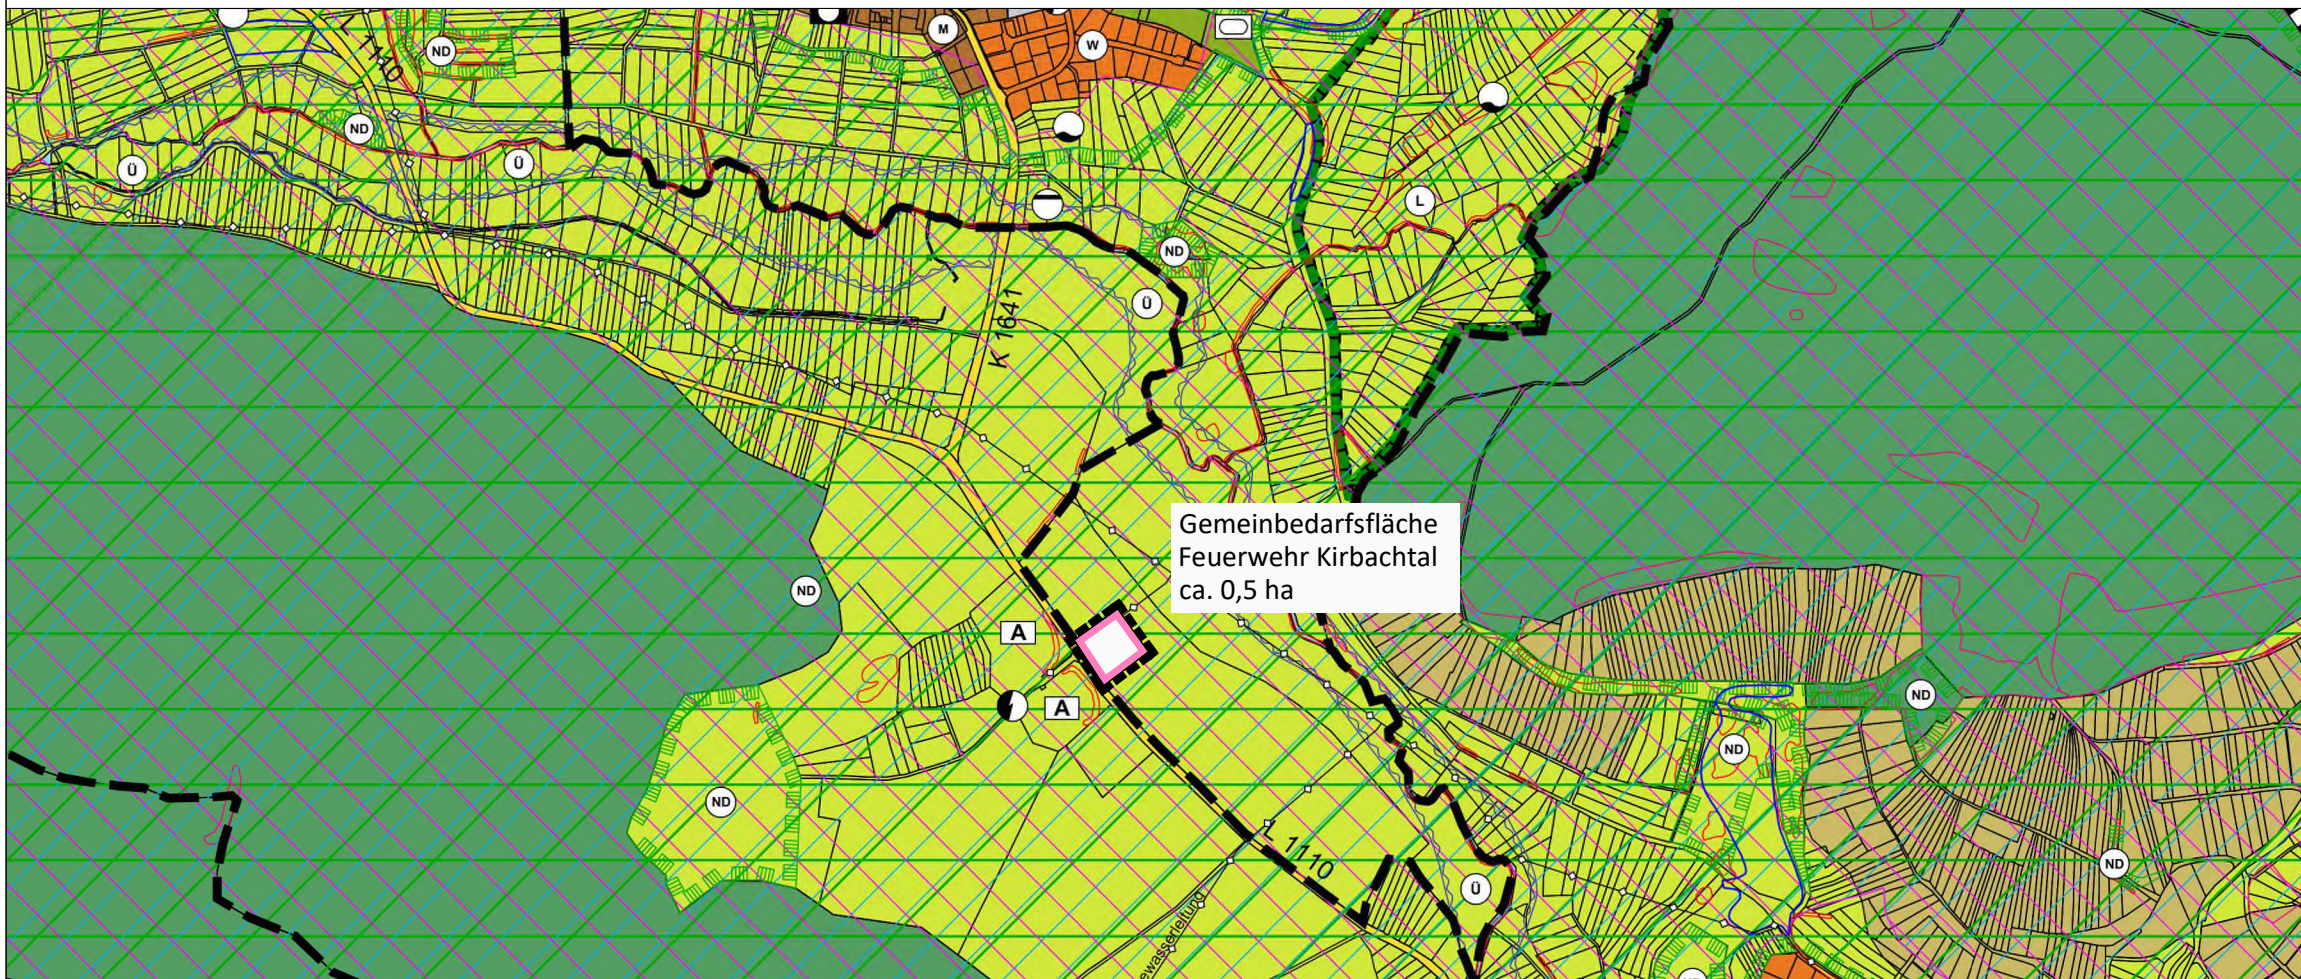

Fortschreibung Flächennutzungsplan 2006 - 2021  
4. Änderung

### Stadt Sachsenheim

Fortschreibung Flächennutzungsplan 2006 - 2021  
4. Änderung

Planstand

Vorentwurf vom 27.10.2020

	Datum	Name	Projekt
bearbeitet	Okt. 2020	lpe	07SAC19064
gezeichnet	Okt. 2020	lpe	
Maßstab	1 : 5.000		Plan-Nr. SB01FN001

**BIT** | ARCHITEKTEN  
 BIT Architekten GmbH  
 Am Storrenacker 1 b  
 76139 Karlsruhe  
 Telefon: +49 721 96232-70  
 Telefax: +49 721 96232-46  
 info@bit-architekten.de  
 www.bit-architekten.de

Stuttgart | Karlsruhe | Freiburg | Heilbronn | Villingen-Schwenningen | Öhringen | Donaueschingen