


# Bestuhlungsplan 5

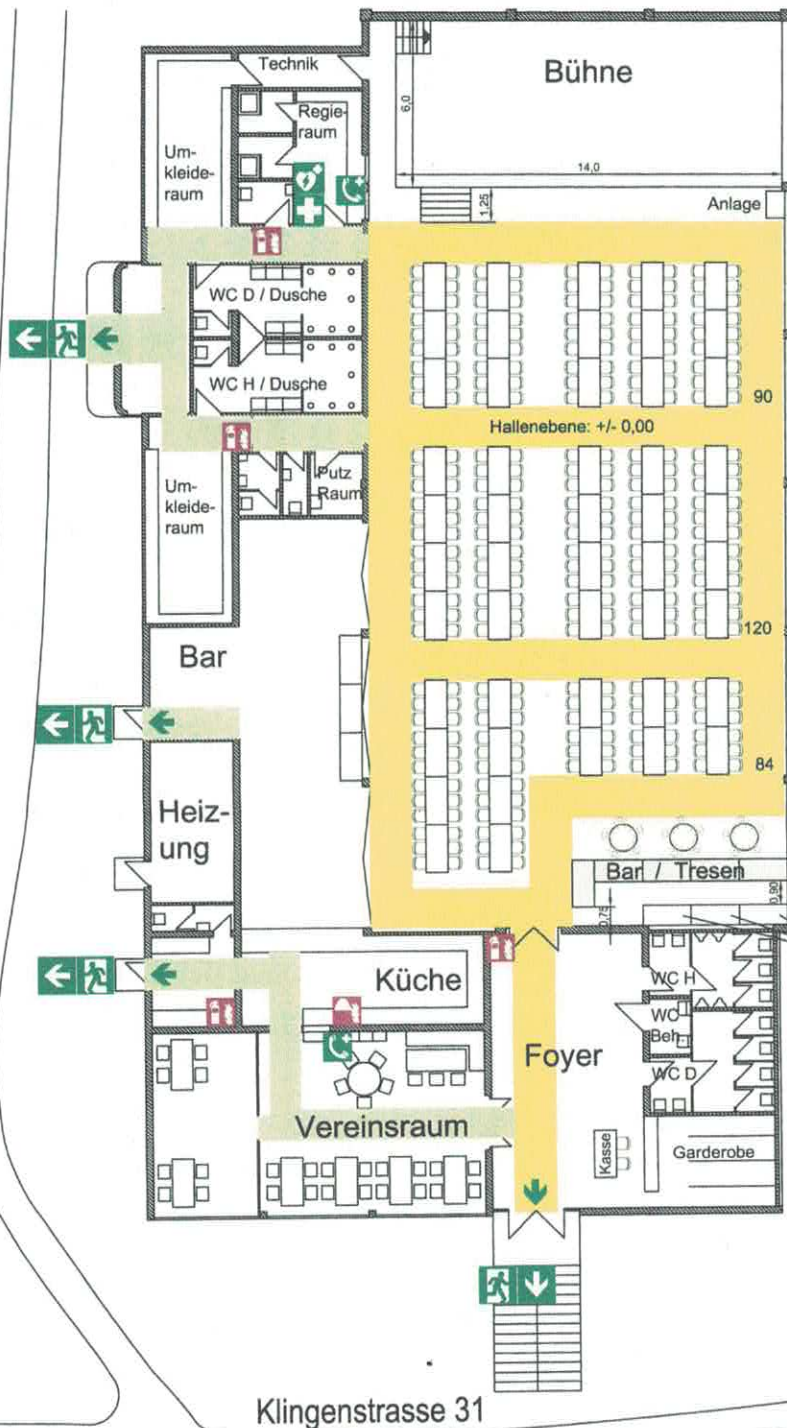

Tische / Stühle:  
49 / 294

Gesamt:  
294 Sitzplätze

Tische 1,75 x 0,8 m

Genehmigt gemäß § 32 VStättVO  
vom 28.04.2004 (GBl. S. 311)  
zuletzt geändert durch Artikel 130 der VO  
vom 23.02.2017 (GBl. Nr. 5, S. 99)  
in Kraft ab 11.03.2017

Ludwigsburg, den 26.11.18  
VEREINIGTE KOMMUNEN  
LANDRAT SAHMT LUDWIGSBURG



Sammelpunkt



Klingenstrasse 31

## Verhalten bei Unfällen

Ruhe bewahren

- Unfall melden Extern  
Telefon: 0-112  
Wo ist es geschehen?  
Was ist geschehen?  
Wie viele Verletzte?  
Welche Verletzungen?  
Warten auf Rückfrage?  
Giftnotruf  
Telefon: 0-0761 / 19240
- Erste Hilfe  
Absicherung des Unfallortes  
Versorgung der Verletzten  
Anweisungen beachten  
Unfallkrankenhaus  
Bietigheim-Bissingen  
Telefon: 0-07142 / 79-0
- Weitere Maßnahmen  
Rettungsdienste einweisen  
Schaualtiste entfernen

## Verhalten im Brandfall

Ruhe bewahren

- Brand melden  
Notruf  
Telefon: 0-112  
Wo brennt es?  
Was brennt?  
Wie viel brennt?  
Welche Gefahren?  
Warten auf Rückfrage?  
Gefährdete Personen mitnehmen  
Türen schließen  
Gekennzeichneten  
Rettungsweg folgen  
Aufzug nicht benutzen  
Anweisungen beachten
- In Sicherheit bringen  
Feuerlöscher,  
Wandhydrant / Löschschlauch,  
Mittel und Geräte zur  
Brandbekämpfung benutzen
- Löschversuch unternehmen

## Legende

- Notausgang mit Richtungspfeil
- Erste Hilfe
- Notruftelefon
- Sammelpunkt
- Defibrillator
- Feuerlöscher
- Löschdecke
- Fluchtweg 1,10 m +
- Fluchtweg 1,50 m +

Objekt	Kirnbachtalhalle - Hohenhaslach Klingenstrasse 31, 74343 Sachsenheim	
Bauteil	Halle	Sportclub
Geschoss	Erdgeschoss	Plannr. 1
Stand	12.09.2018	Verfasser

