


STADT SACHSENHEIM INDUSTRIE- UND GEWERBEBEGEBIETE IM STADTGEBIET

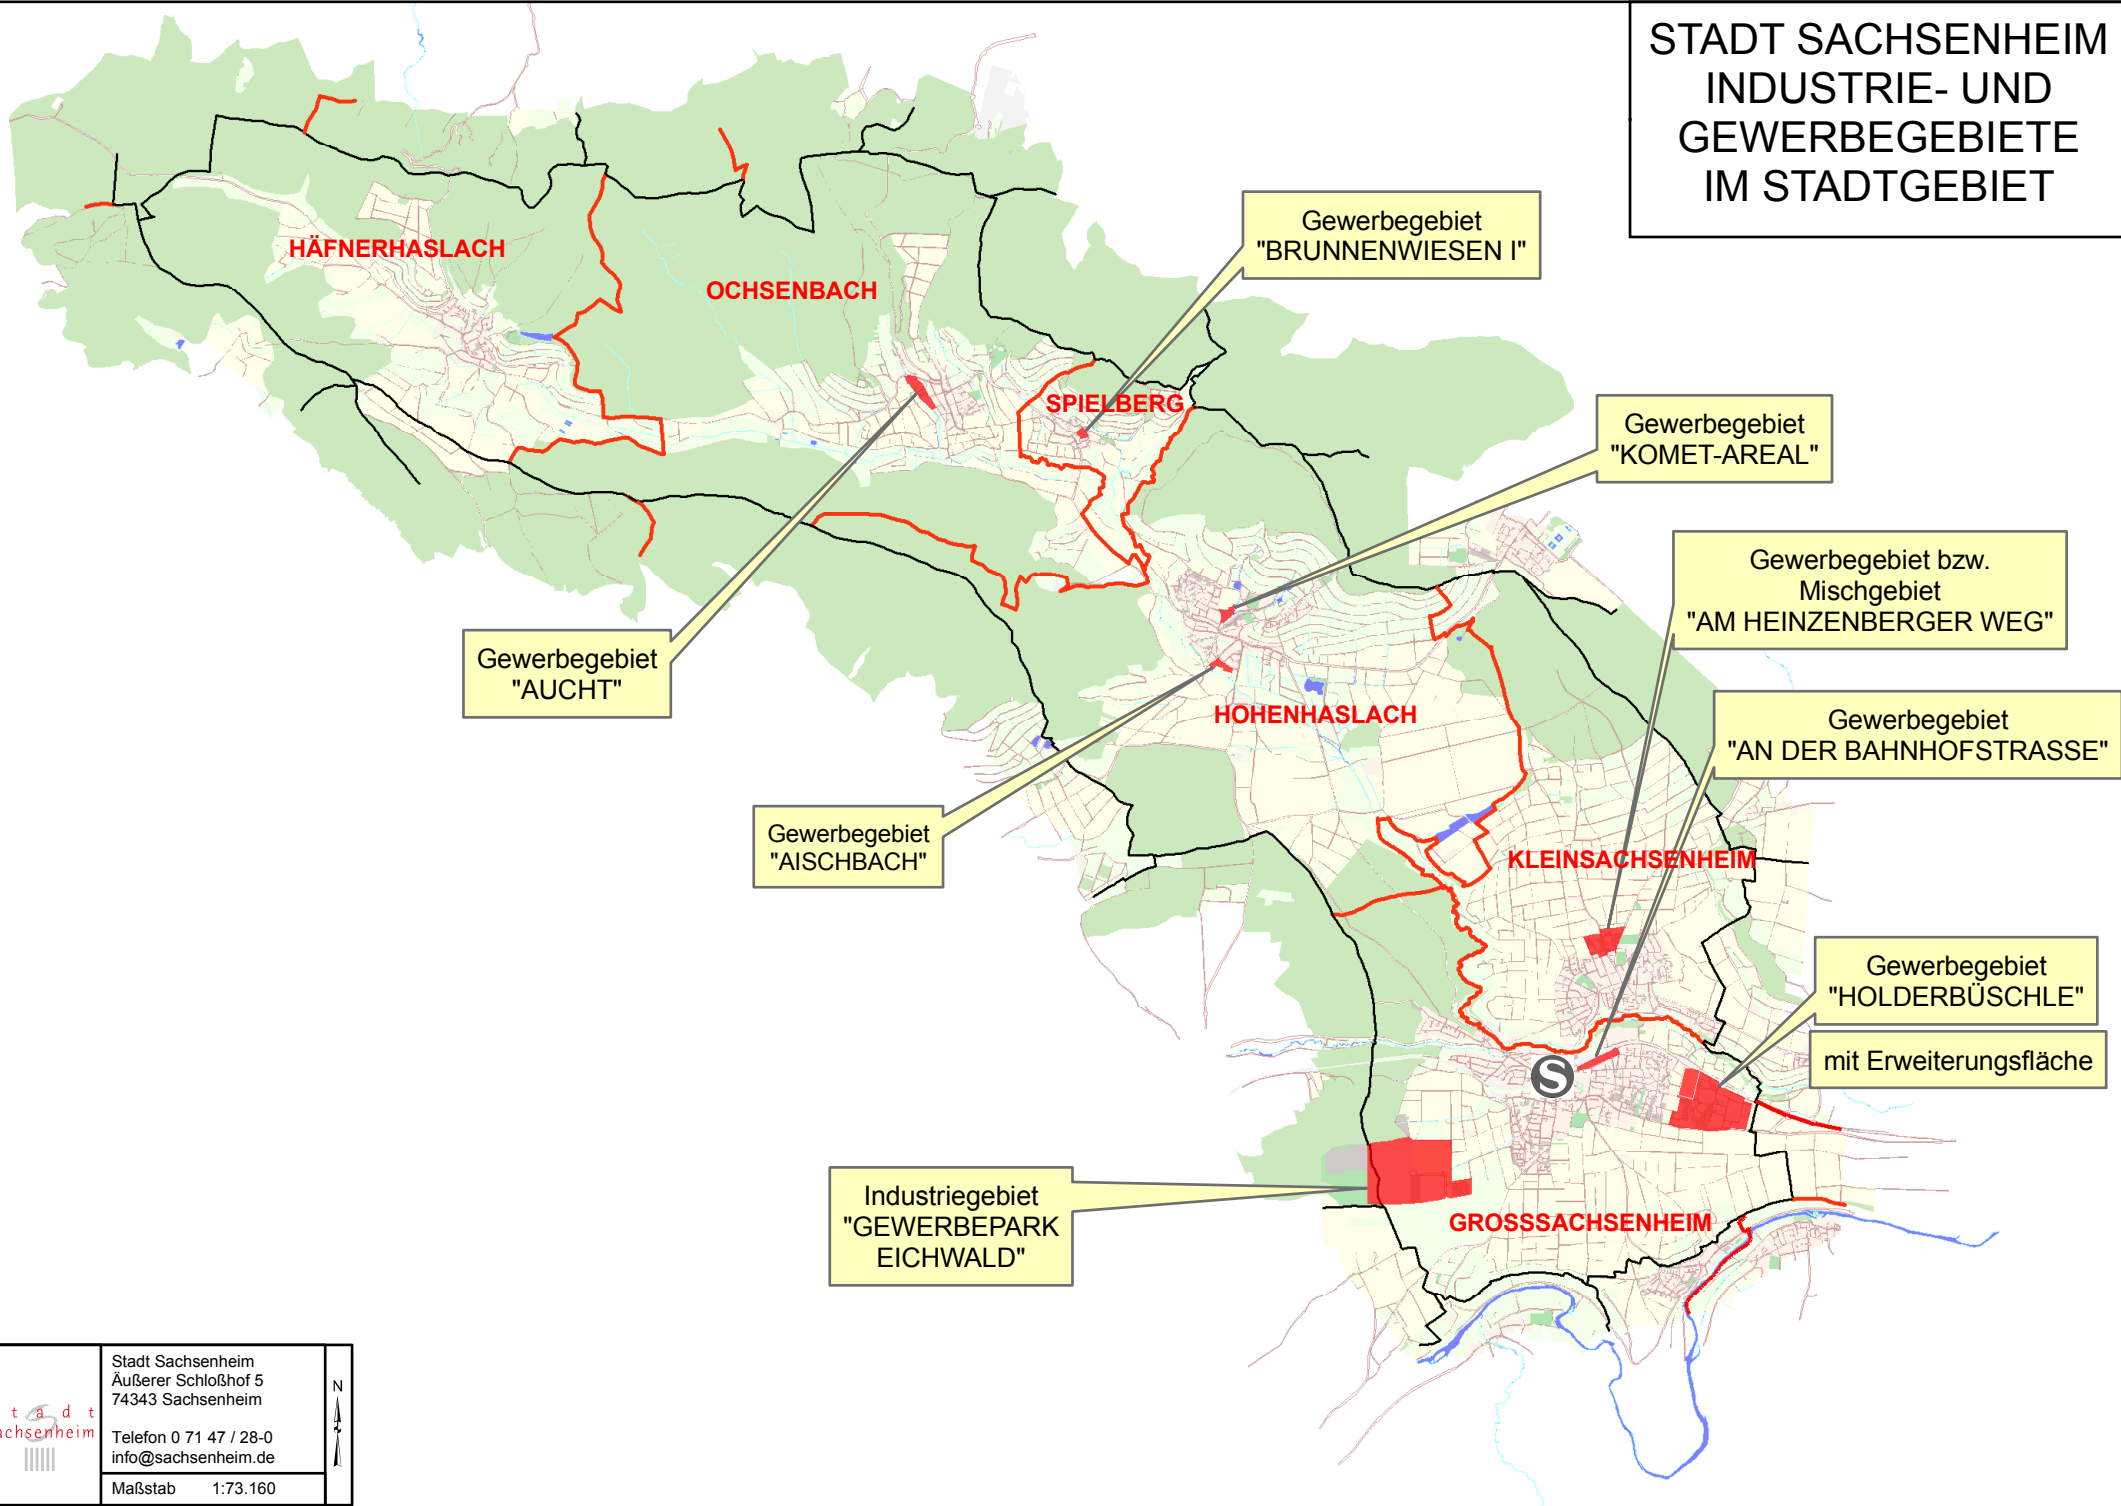

Gewerbegebiet
"AUCHT"

Gewerbegebiet
"AISCHBACH"

Gewerbegebiet
"BRUNNENWIESEN I"



Gewerbegebiet
"KOMET-AREAL"

Gewerbegebiet bzw.
Mischgebiet
"AM HEINZENBERGER WEG"

Gewerbegebiet
"AN DER BAHNHOFSTRASSE"

Gewerbegebiet
"HOLDERBÜSCHLE"
mit Erweiterungsfläche

Industriegebiet
"GEWERBEPARK
EICHWALD"

	Stadt Sachsenheim Äußerer Schloßhof 5 74343 Sachsenheim	
	Telefon 0 71 47 / 28-0 info@sachsenheim.de	
	Maßstab 1:73.160	