



Bestuhlungsplan 16

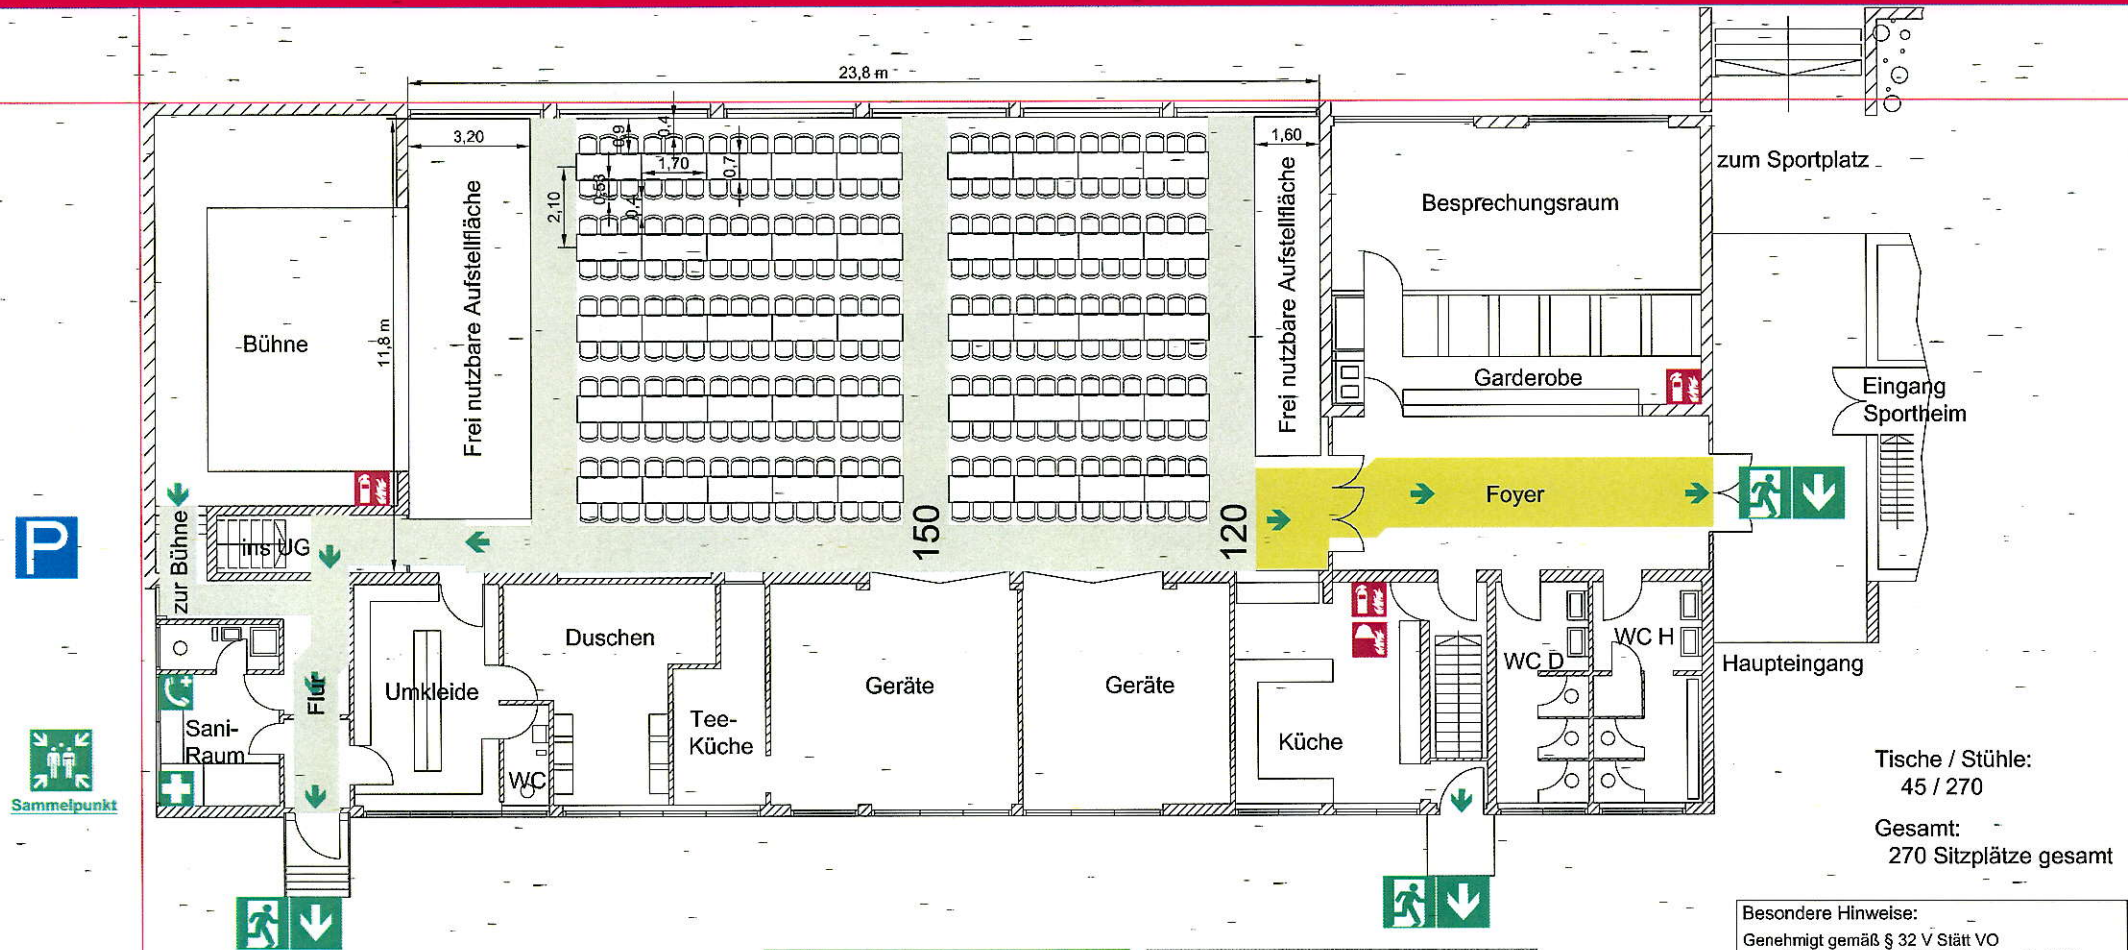

Tische / Stühle:
45 / 270

Gesamt:
270 Sitzplätze gesamt

Legende

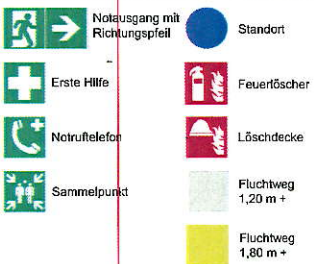

Verhalten im Brandfall

Ruhe bewahren


1. Brand melden
 Notruf
Telefon: 0-112
 Wo ist es geschehen?
 Was ist es?
 Wie viele Verletzte?
 Welche Gefahren?
 Warten auf Rückfrage?
2. In Sicherheit bringen
 Gefährdete Personen mitnehmen
 Türen schließen
 Kennzeichne den Rettungsweg
 Aufzug nicht benutzen
 Anweisungen beachten
3. Löschversuch unternehmen
 Feuerlöscher, Wandhydrant / Löschschlauch, Mittel und Geräte zur Brandbekämpfung benutzen

Verhalten bei Unfällen

Ruhe bewahren

- Unfall melden Extern **Telefon: 0-112**
 Wo ist es geschehen?
 Was ist es?
 Wie viele Verletzte?
 Welche Verletzungen?
 Warten auf Rückfrage?
- Giftnotruf **Telefon: 0-0761 / 19240**
- Erste Hilfe **+**
 Absicherung des Unfallortes
 Versorgung der Verletzten
 Anweisungen beachten
- Unfallkrankenhaus
 Bietigheim-Bissingen **Telefon: 0-07142 / 79-0**
- Weitere Maßnahmen
 Rettungsdienste einweisen
 Schauklistie entfernen

Lagepiktogramm

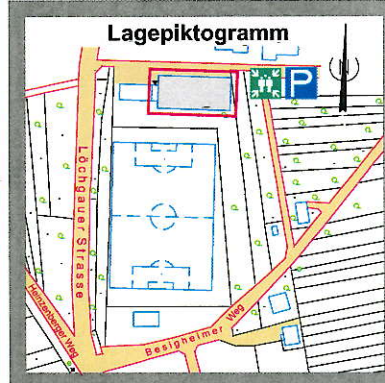

0,53 x 0,48 m

1,70 x 0,70 m

Besondere Hinweise:

Genehmigt gemäß § 32 V Stätt VO vom 28.04.2004 (GBl. 2004, 311, ber. S. 653) glütig ab 01.07.2004 zuletzt geändert durch Artikel 152 der VO vom 21.12.2021 (GBl. 2022 S. 1, 18)

Ludwigsburg, den

LANDRATSAMT LUDWIGSBURG

Objekt	Mehrzweckhalle - Kleinsachsenheim Löchgauerstraße 52, 74343 Sachsenheim		
Bauteil	Halle		
Geschoss	Erdgeschoss	Plan nr. 1	
Stand	18.05.2021	Verfasser	BREMER BREMERS & SÖHN Ludwigsburg Tel. 0374 123 11 11 Fax 0374 123 11 12 www.bremers.de