



Bestuhlungsplan 18

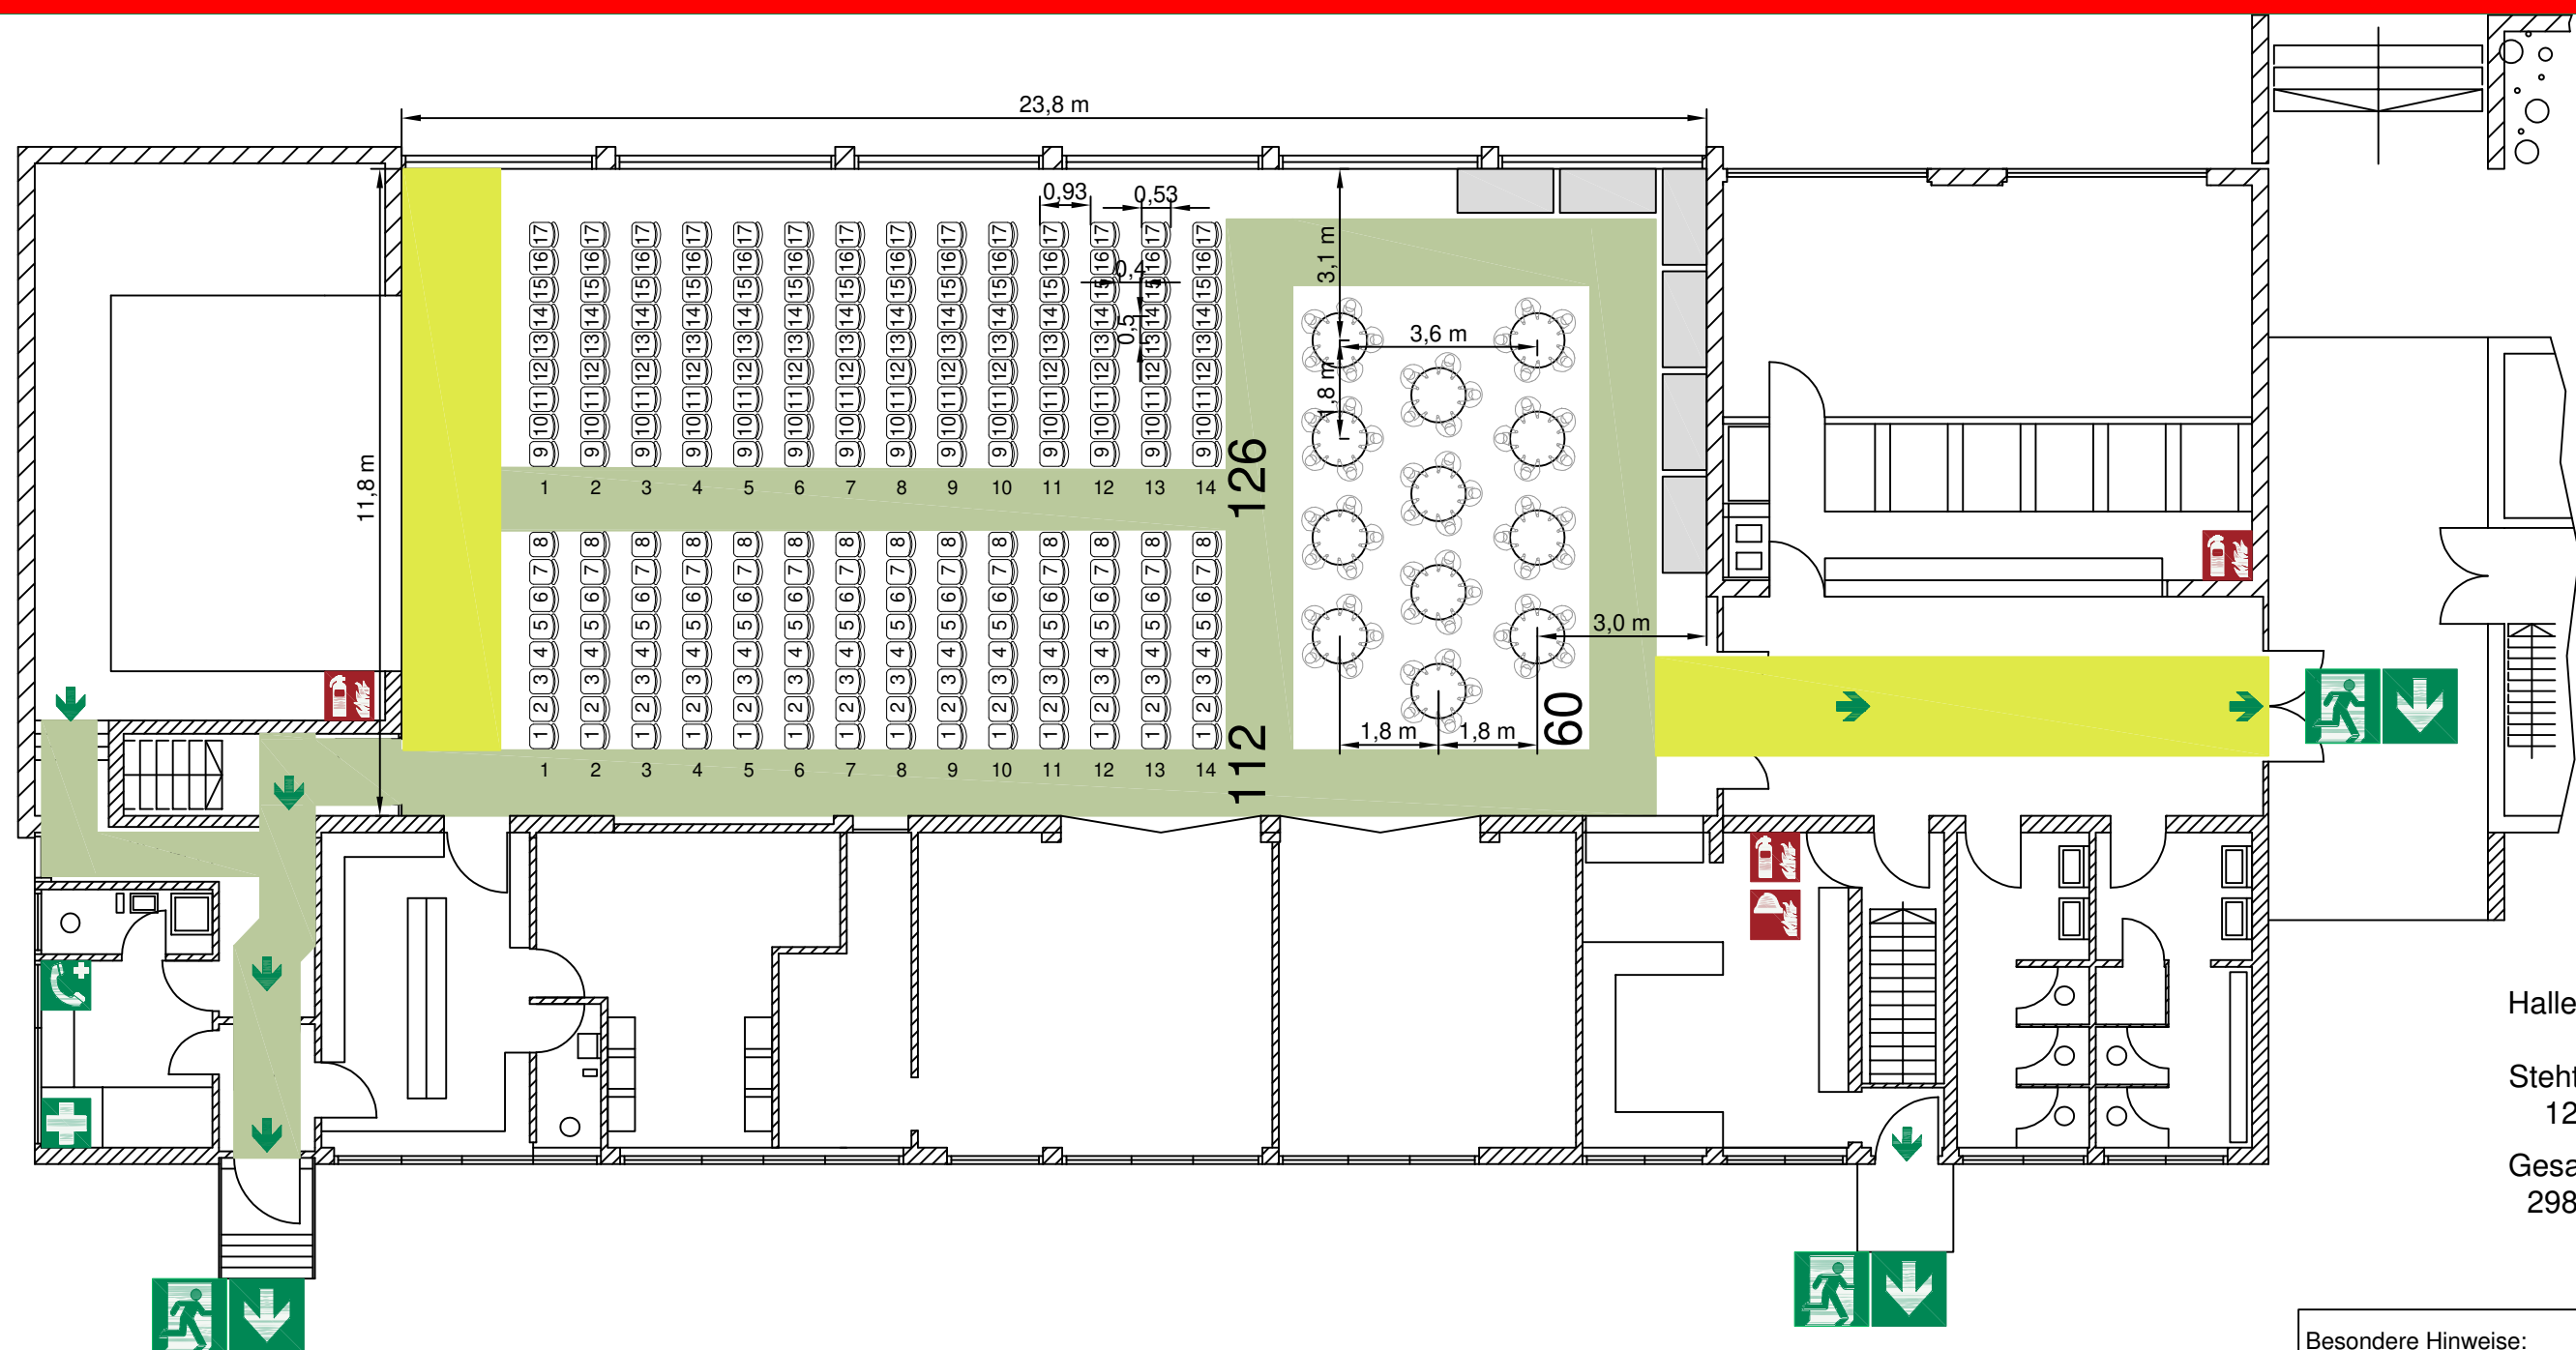

Halle / Personen / 238
Stehische / Personen 12 / 60
Gesamt: 298 Personen

Legende

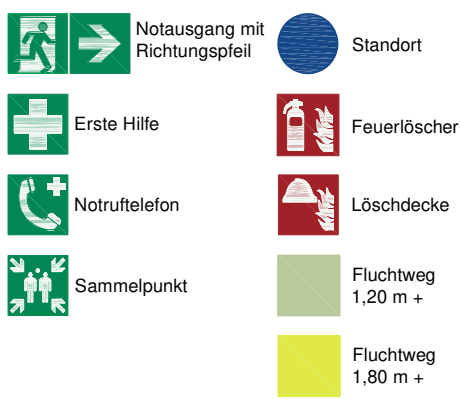

Verhalten im Brandfall

Ruhe bewahren


1. Brand melden
Notruf
Telefon: 0-112
Wo brennt es?
Was brennt?
Wie viel brennt?
Welche Gefahren?
Warten auf Rückfragen?
2. In Sicherheit bringen
Gefährdete Personen mitnehmen
Türen schließen
Gekennzeichneten Rettungsweg folgen
Aufzug nicht benutzen
Anweisungen beachten
3. Löschversuch unternehmen
Feuerlöscher, Wandhydrant / Löschschlauch, Mittel und Geräte zur Brandbekämpfung benutzen

Verhalten bei Unfällen

Ruhe bewahren

- Unfall melden Extern **Telefon: 0-112**
Wo ist es geschehen?
Was ist geschehen?
Wie viele Verletzte?
Welche Verletzungen?
Warten auf Rückfrage?
- Giftnotruf **Telefon: 0-0761 / 19240**
- Erste Hilfe **Absicherung des Unfallortes**
Versorgung der Verletzten
Anweisungen beachten
- Unfallkrankenhaus Bietigheim-Bissingen **Telefon: 0-07142 / 79-0**
- Weitere Maßnahmen
Rettungsdienste einweisen
Schaulustige entfernen

Lagepiktogramm

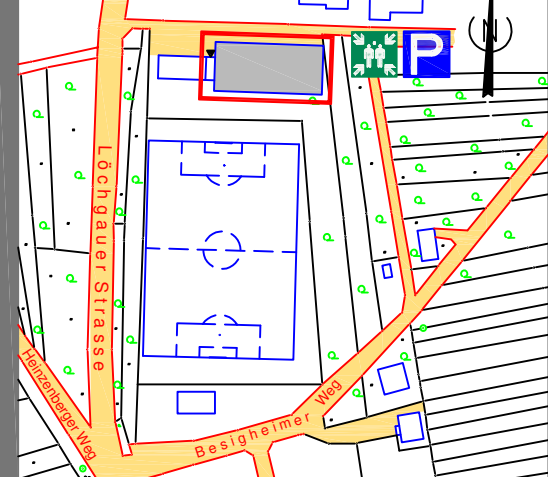

0,53 x 0,48 m
1,70 x 0,70 m

Besondere Hinweise:
Genehmigt gemäß § 32 V Stätt VO vom 28.04.2004 (GBI. 2004, 311, ber. S. 653) glütig ab 01.07.2004 zuletzt geändert durch Artikel 1 der VO vom 12.06.2025 (GBI. 2025 Nr. 53)
Ludwigsburg, den
LANDRATSAMT LUDWIGSBURG

Objekt	Mehrzweckhalle - Kleinsachsenheim Löhngauerstraße 52, 74343 Sachsenheim		
Bauteil	Halle		
Geschoss	Erdgeschoss		Plannr. 1
Stand	28.04.2026	Verfasser	BREMER Technisches Büro Bremer Schnitzstraße 23 D-74364 Bietigheim Tel.: 0 71 43 / 89 05 60 www.bremer-buero.de