Heckenstraße 17, 74343 Sachsenheim



Zugänge zu Häusern muss immer möglich sein

Verkehrszeichenplan

Bauvorhaben: **Heckenstraße 17**
74343 Sachsenheim

geprüft:

Dauer:

Datum:
Stuttgart, den 21.10.2026


Plannummer: **101**

Maßstab 1 : 500

bearbeitet:
Natnael Araya

marmik
Verkehrssicherung
In den Entenäckern 20,
70599 Stuttgart
Tel: 0711 31 51 83 83

Die Daten sind nur für den angegebenen Zweck zu verwenden und dürfen nicht an Dritte mweitergegeben werden.

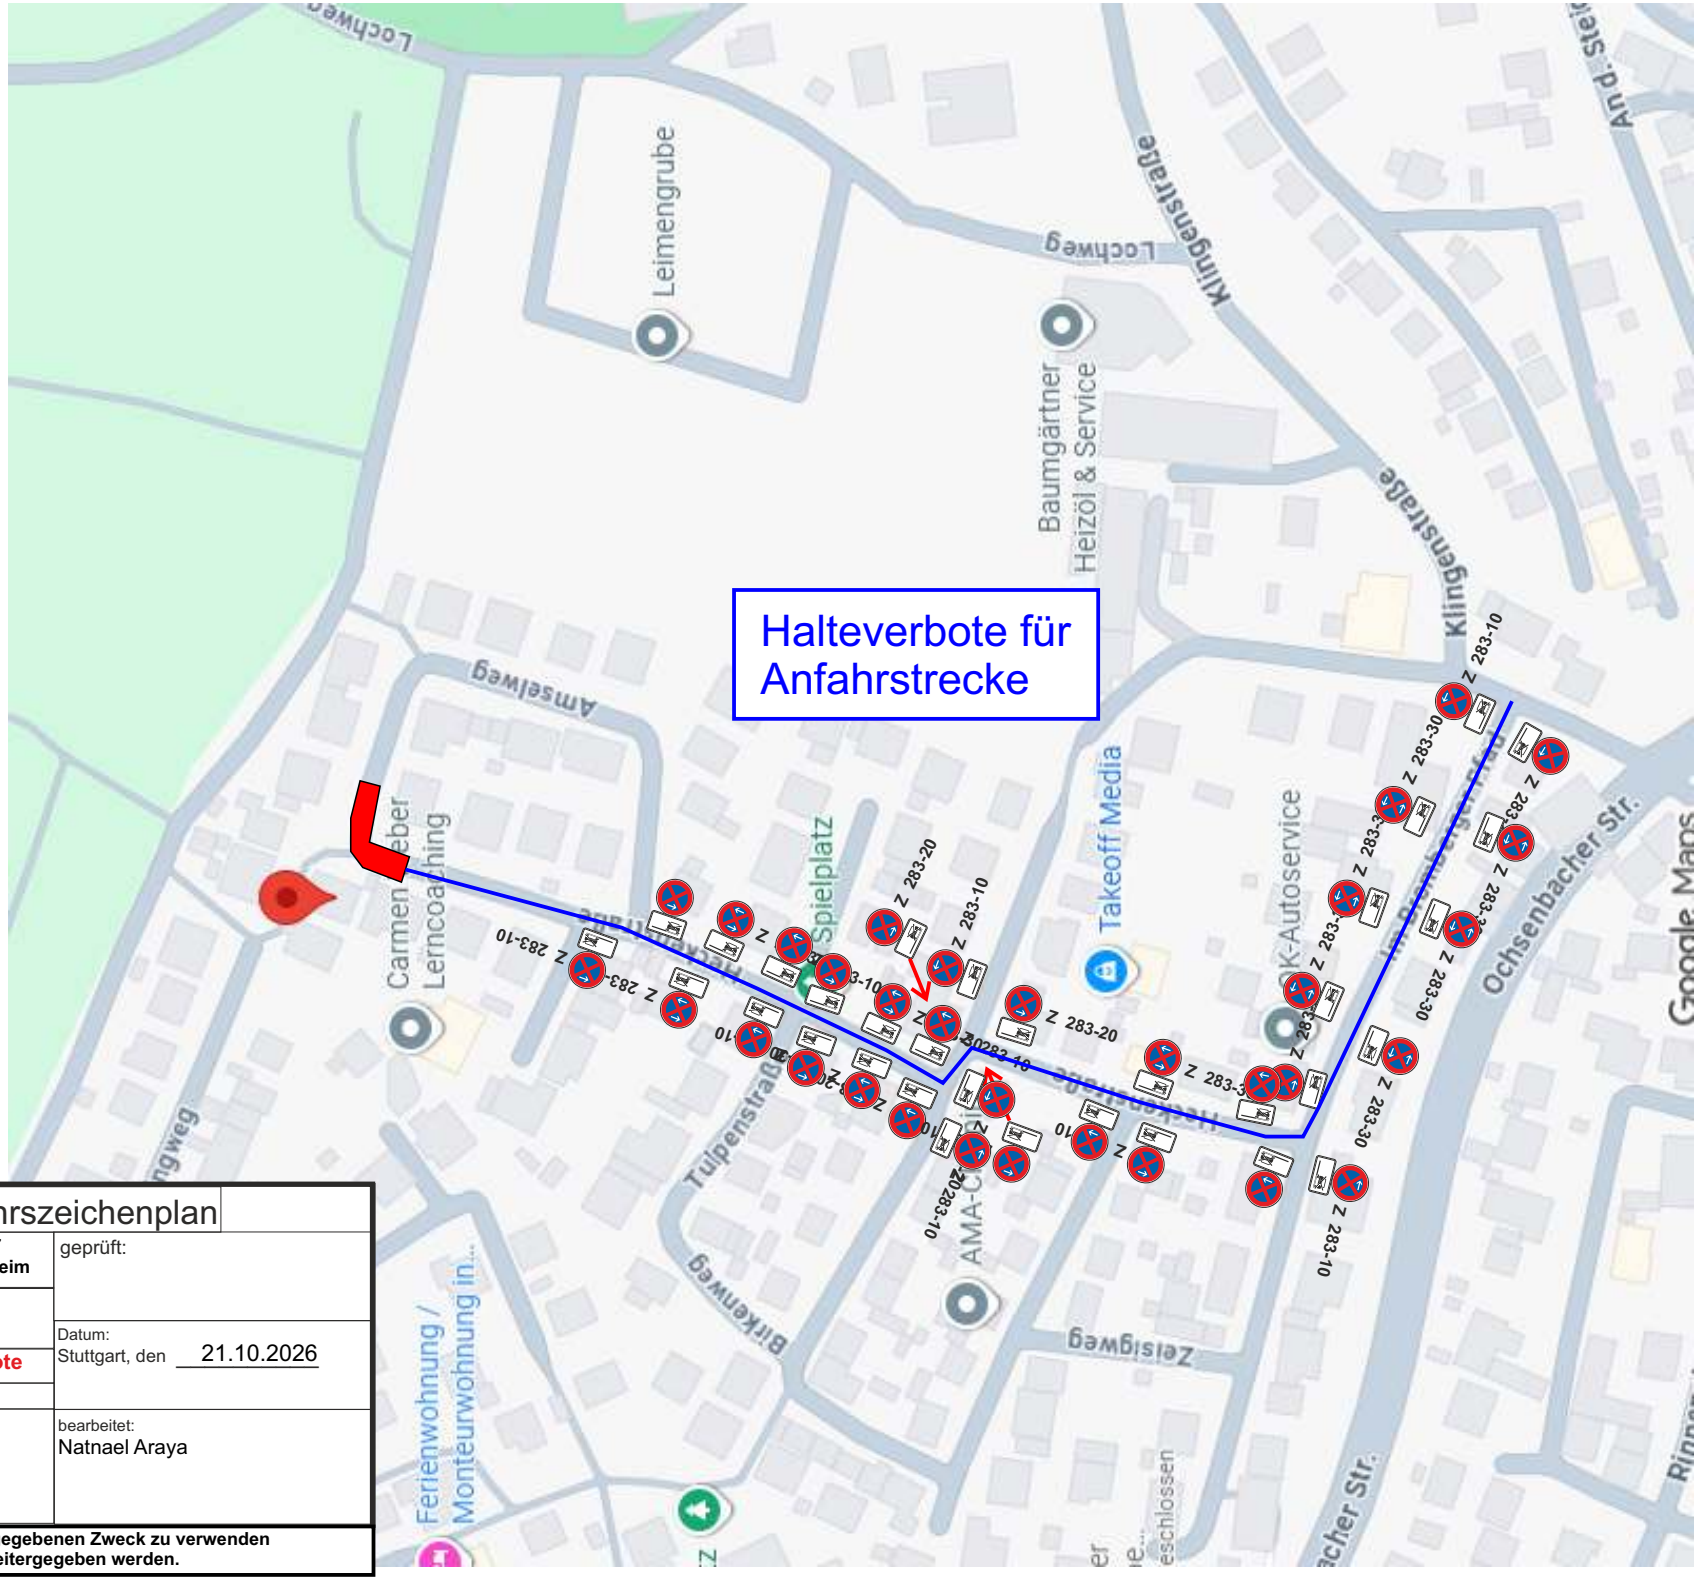

Verkehrszeichenplan	
Bauvorhaben: **Heckenstraße 17** **74343 Sachsenheim**	geprüft:
Dauer:	Datum: Stuttgart, den 21.10.2026
Plannummer: **Halteverbote**	
Maßstab 1 : 500	bearbeitet: Natnael Araya

marmik
Verkehrssicherung
In den Entenäckern 20,
70599 Stuttgart
Tel: 0711 31 51 83 83

Die Daten sind nur für den angegebenen Zweck zu verwenden und dürfen nicht an Dritte mweitergegeben werden.