



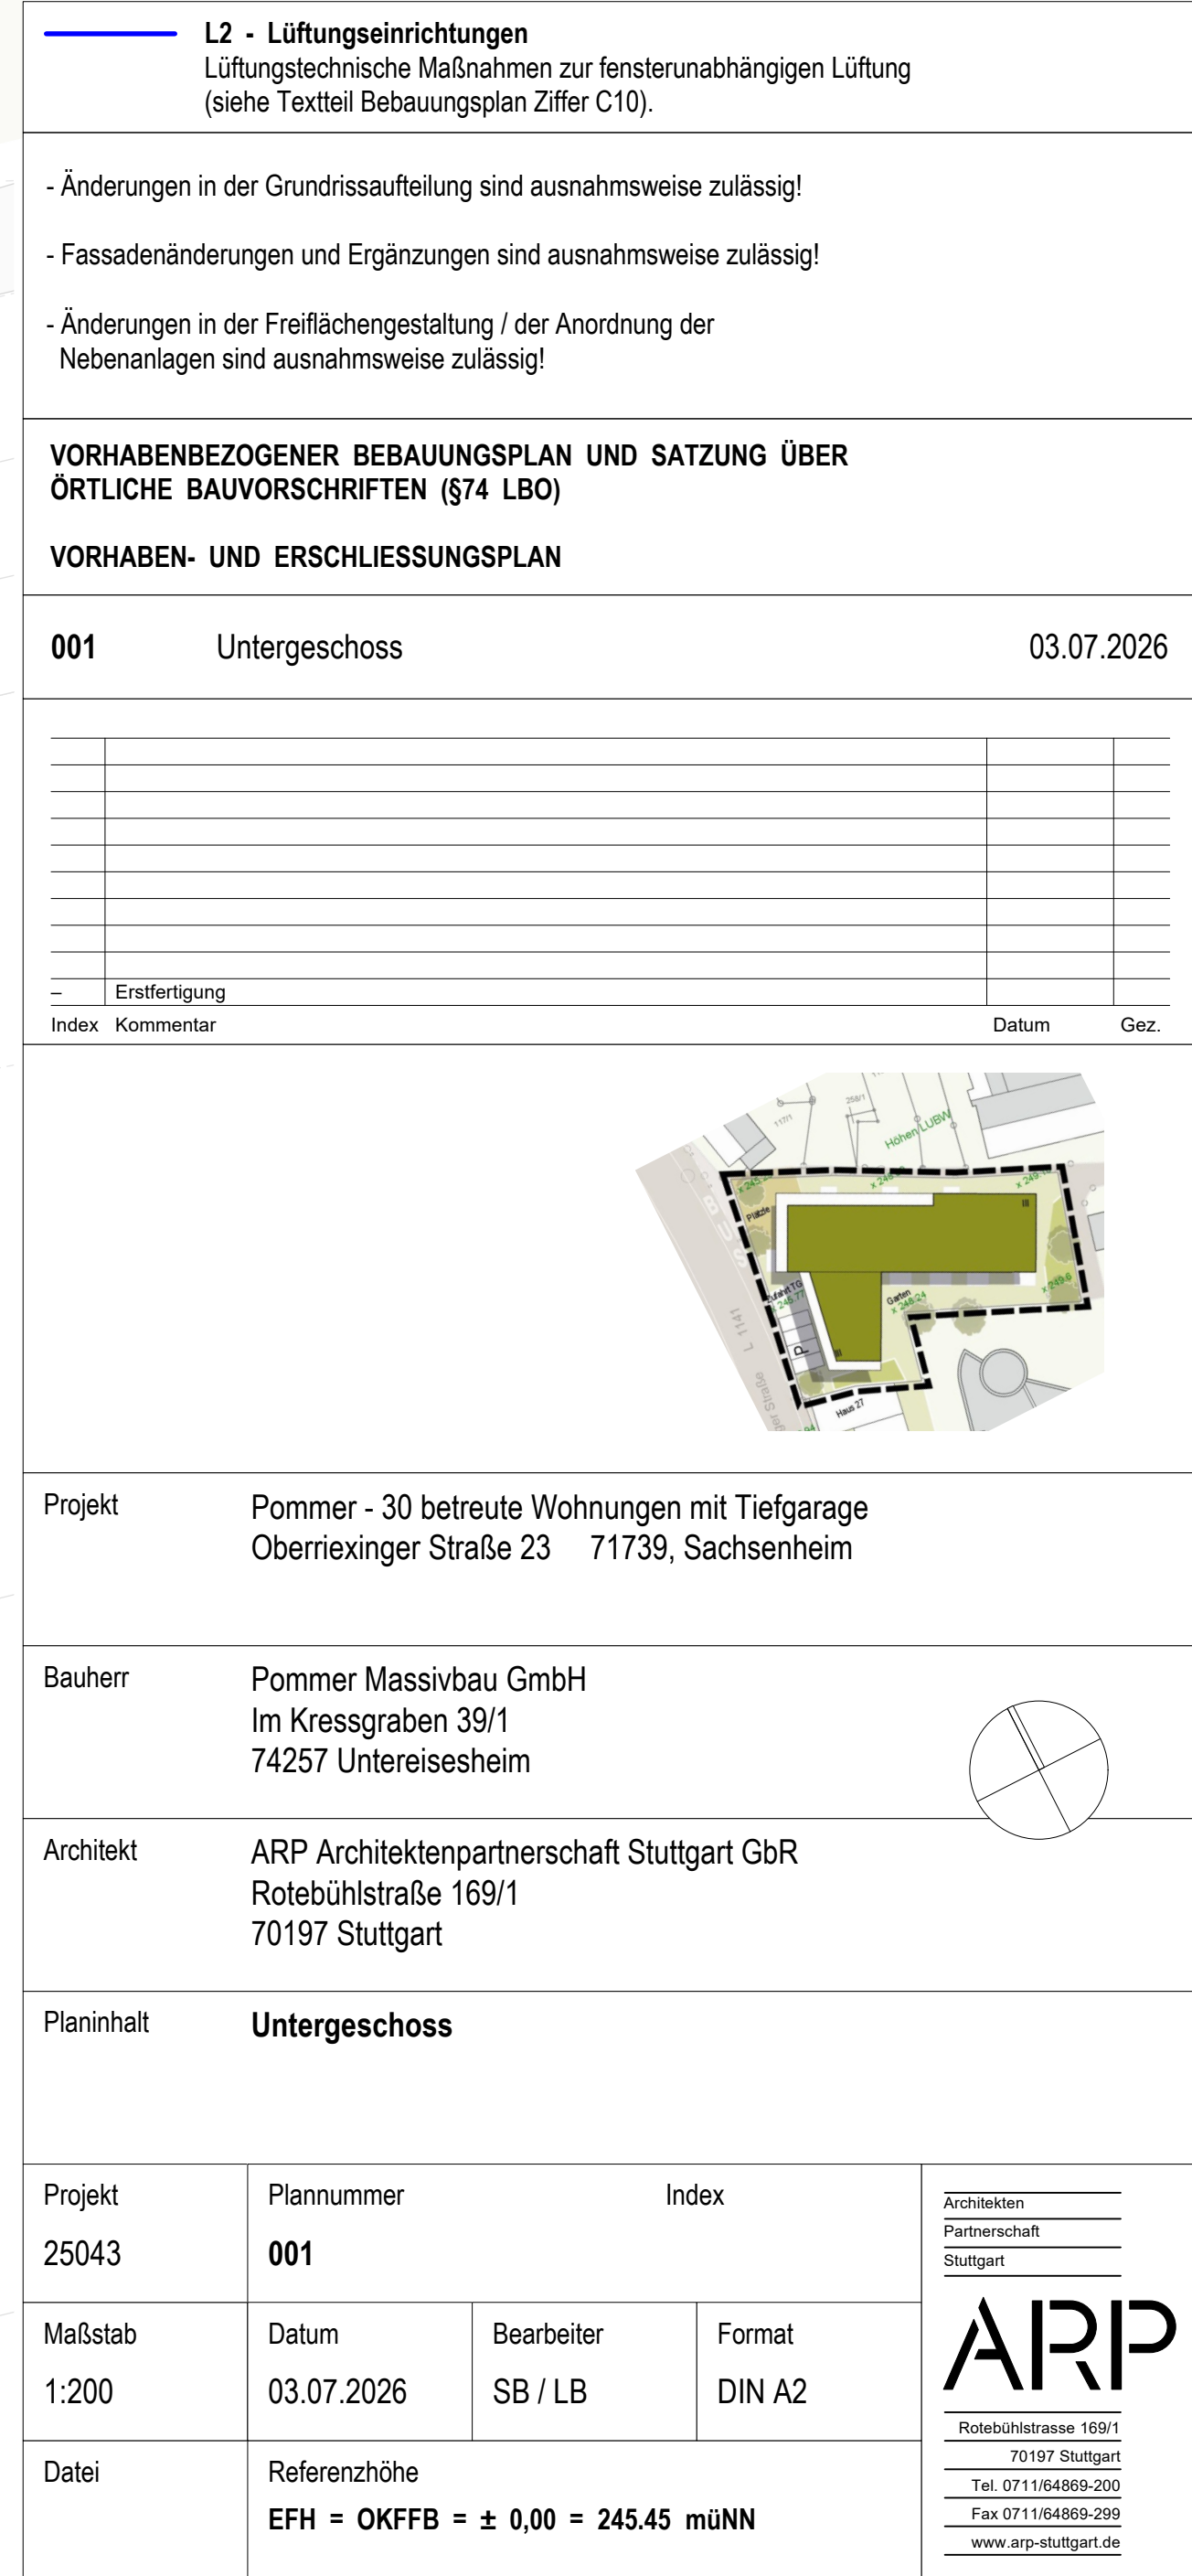

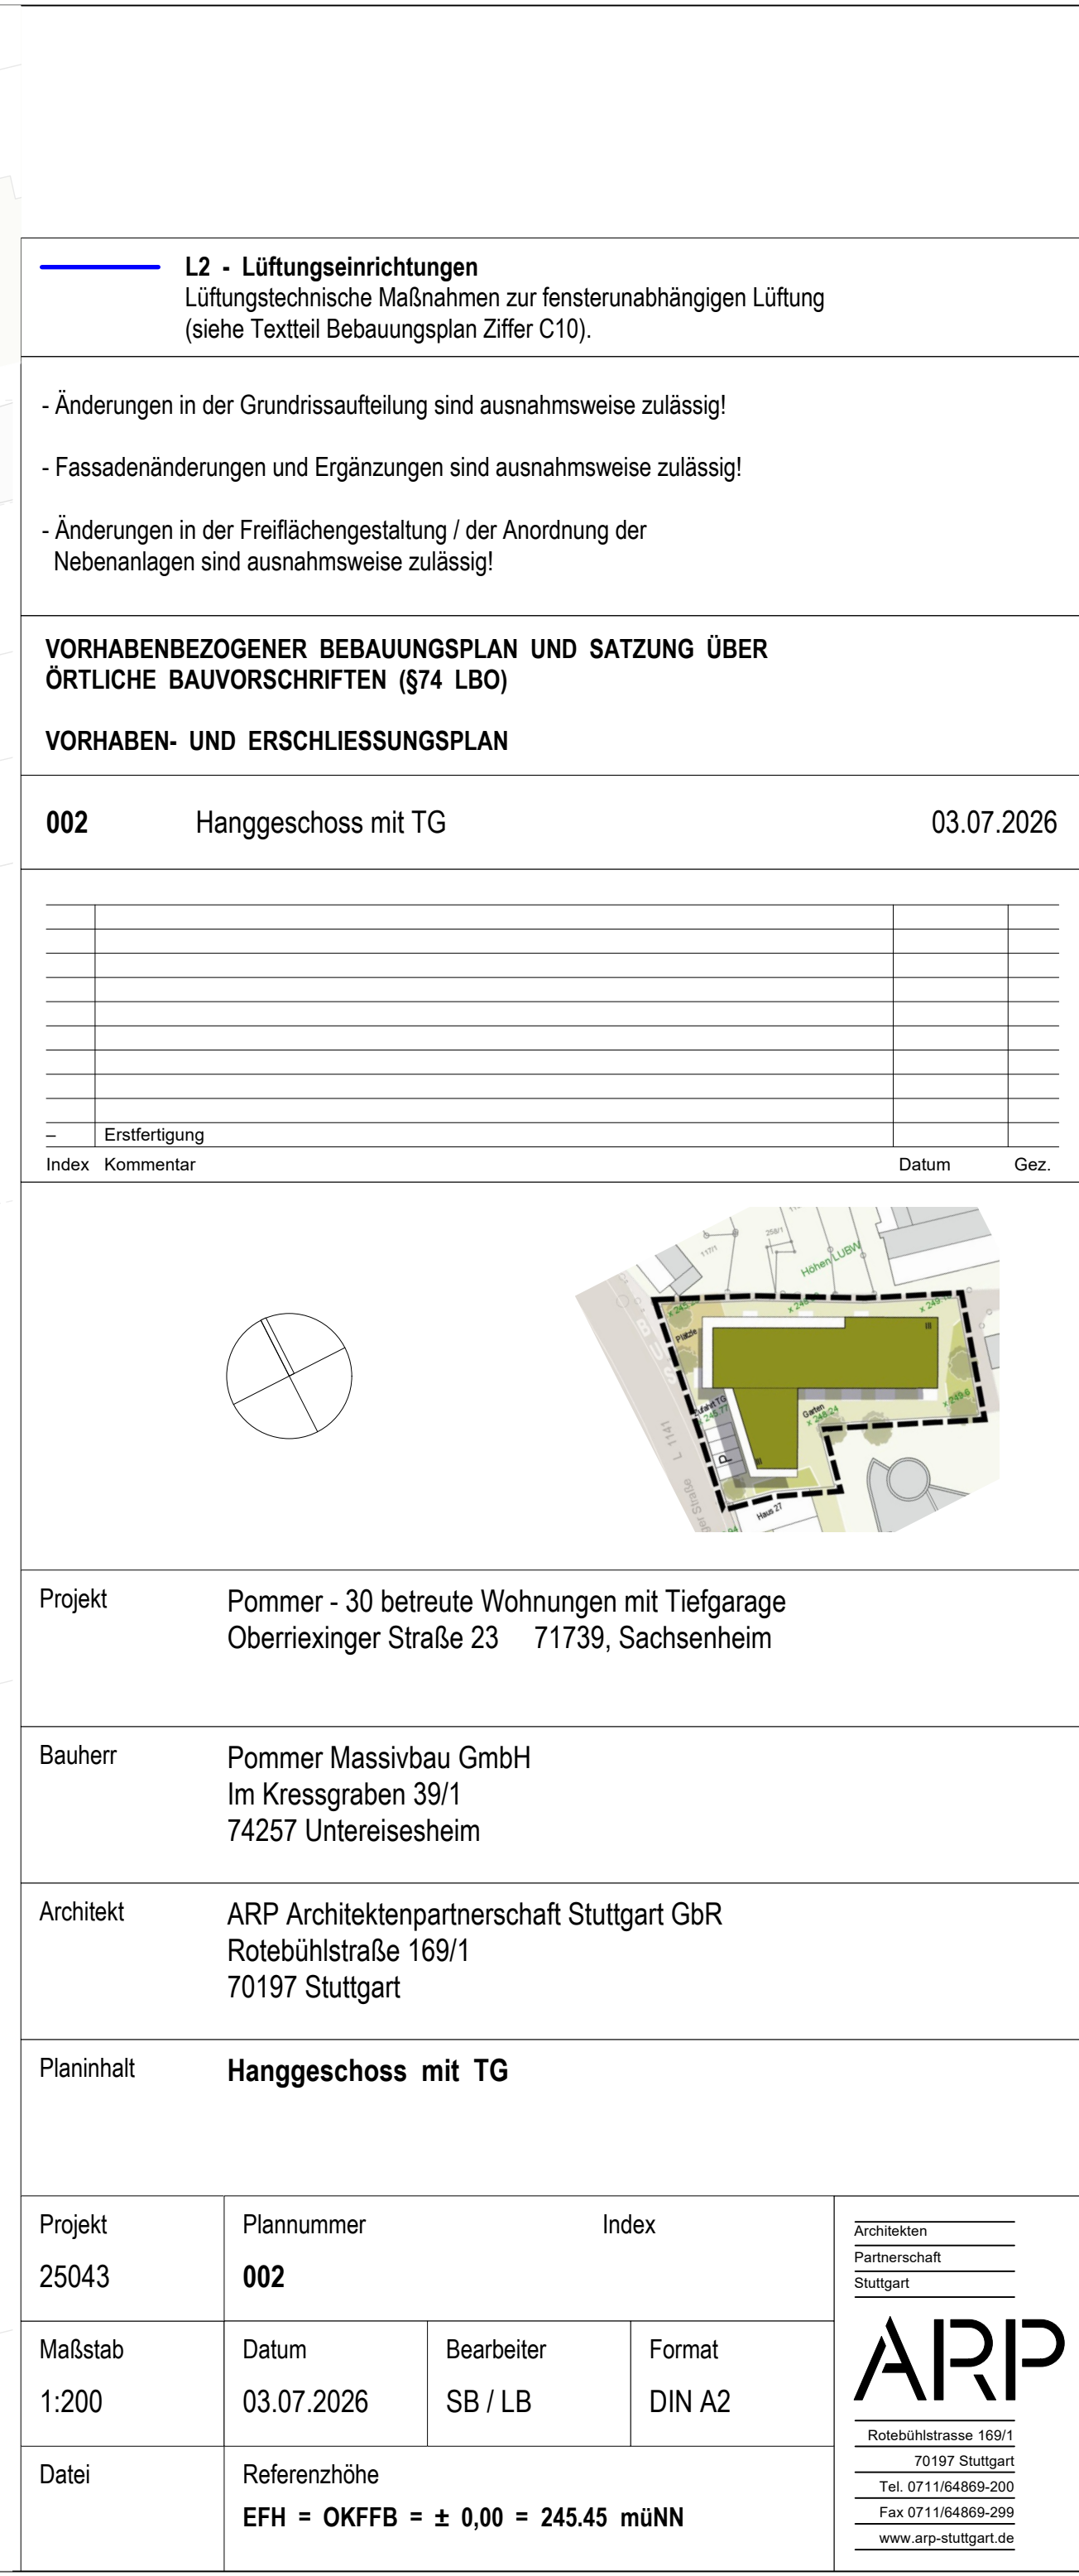

Projekt	Plannummer		Index	Architekten
25043	003			Partnerschaft
				Stuttgart
Maßstab	Datum	Bearbeiter	Format	
1:200	03.07.2026	SB / LB	DIN A2	
Datei	Referenzhöhe			
	EFH = OKFFB = ± 0,00 = 245.45 müNN			Rotebühlstrasse 169/1 70197 Stuttgart Tel. 0711/64869-200 Fax 0711/64869-299 www.arp-stuttgart.de

