


Genehmigt 2. Ratssitzung 2011
LUDWIGSBURG
Schlierbach



**Fortschreibung FNP 2006 - 2021
Stadt Sachsenheim**

Kreis: Ludwigsburg
Stadt: Sachsenheim

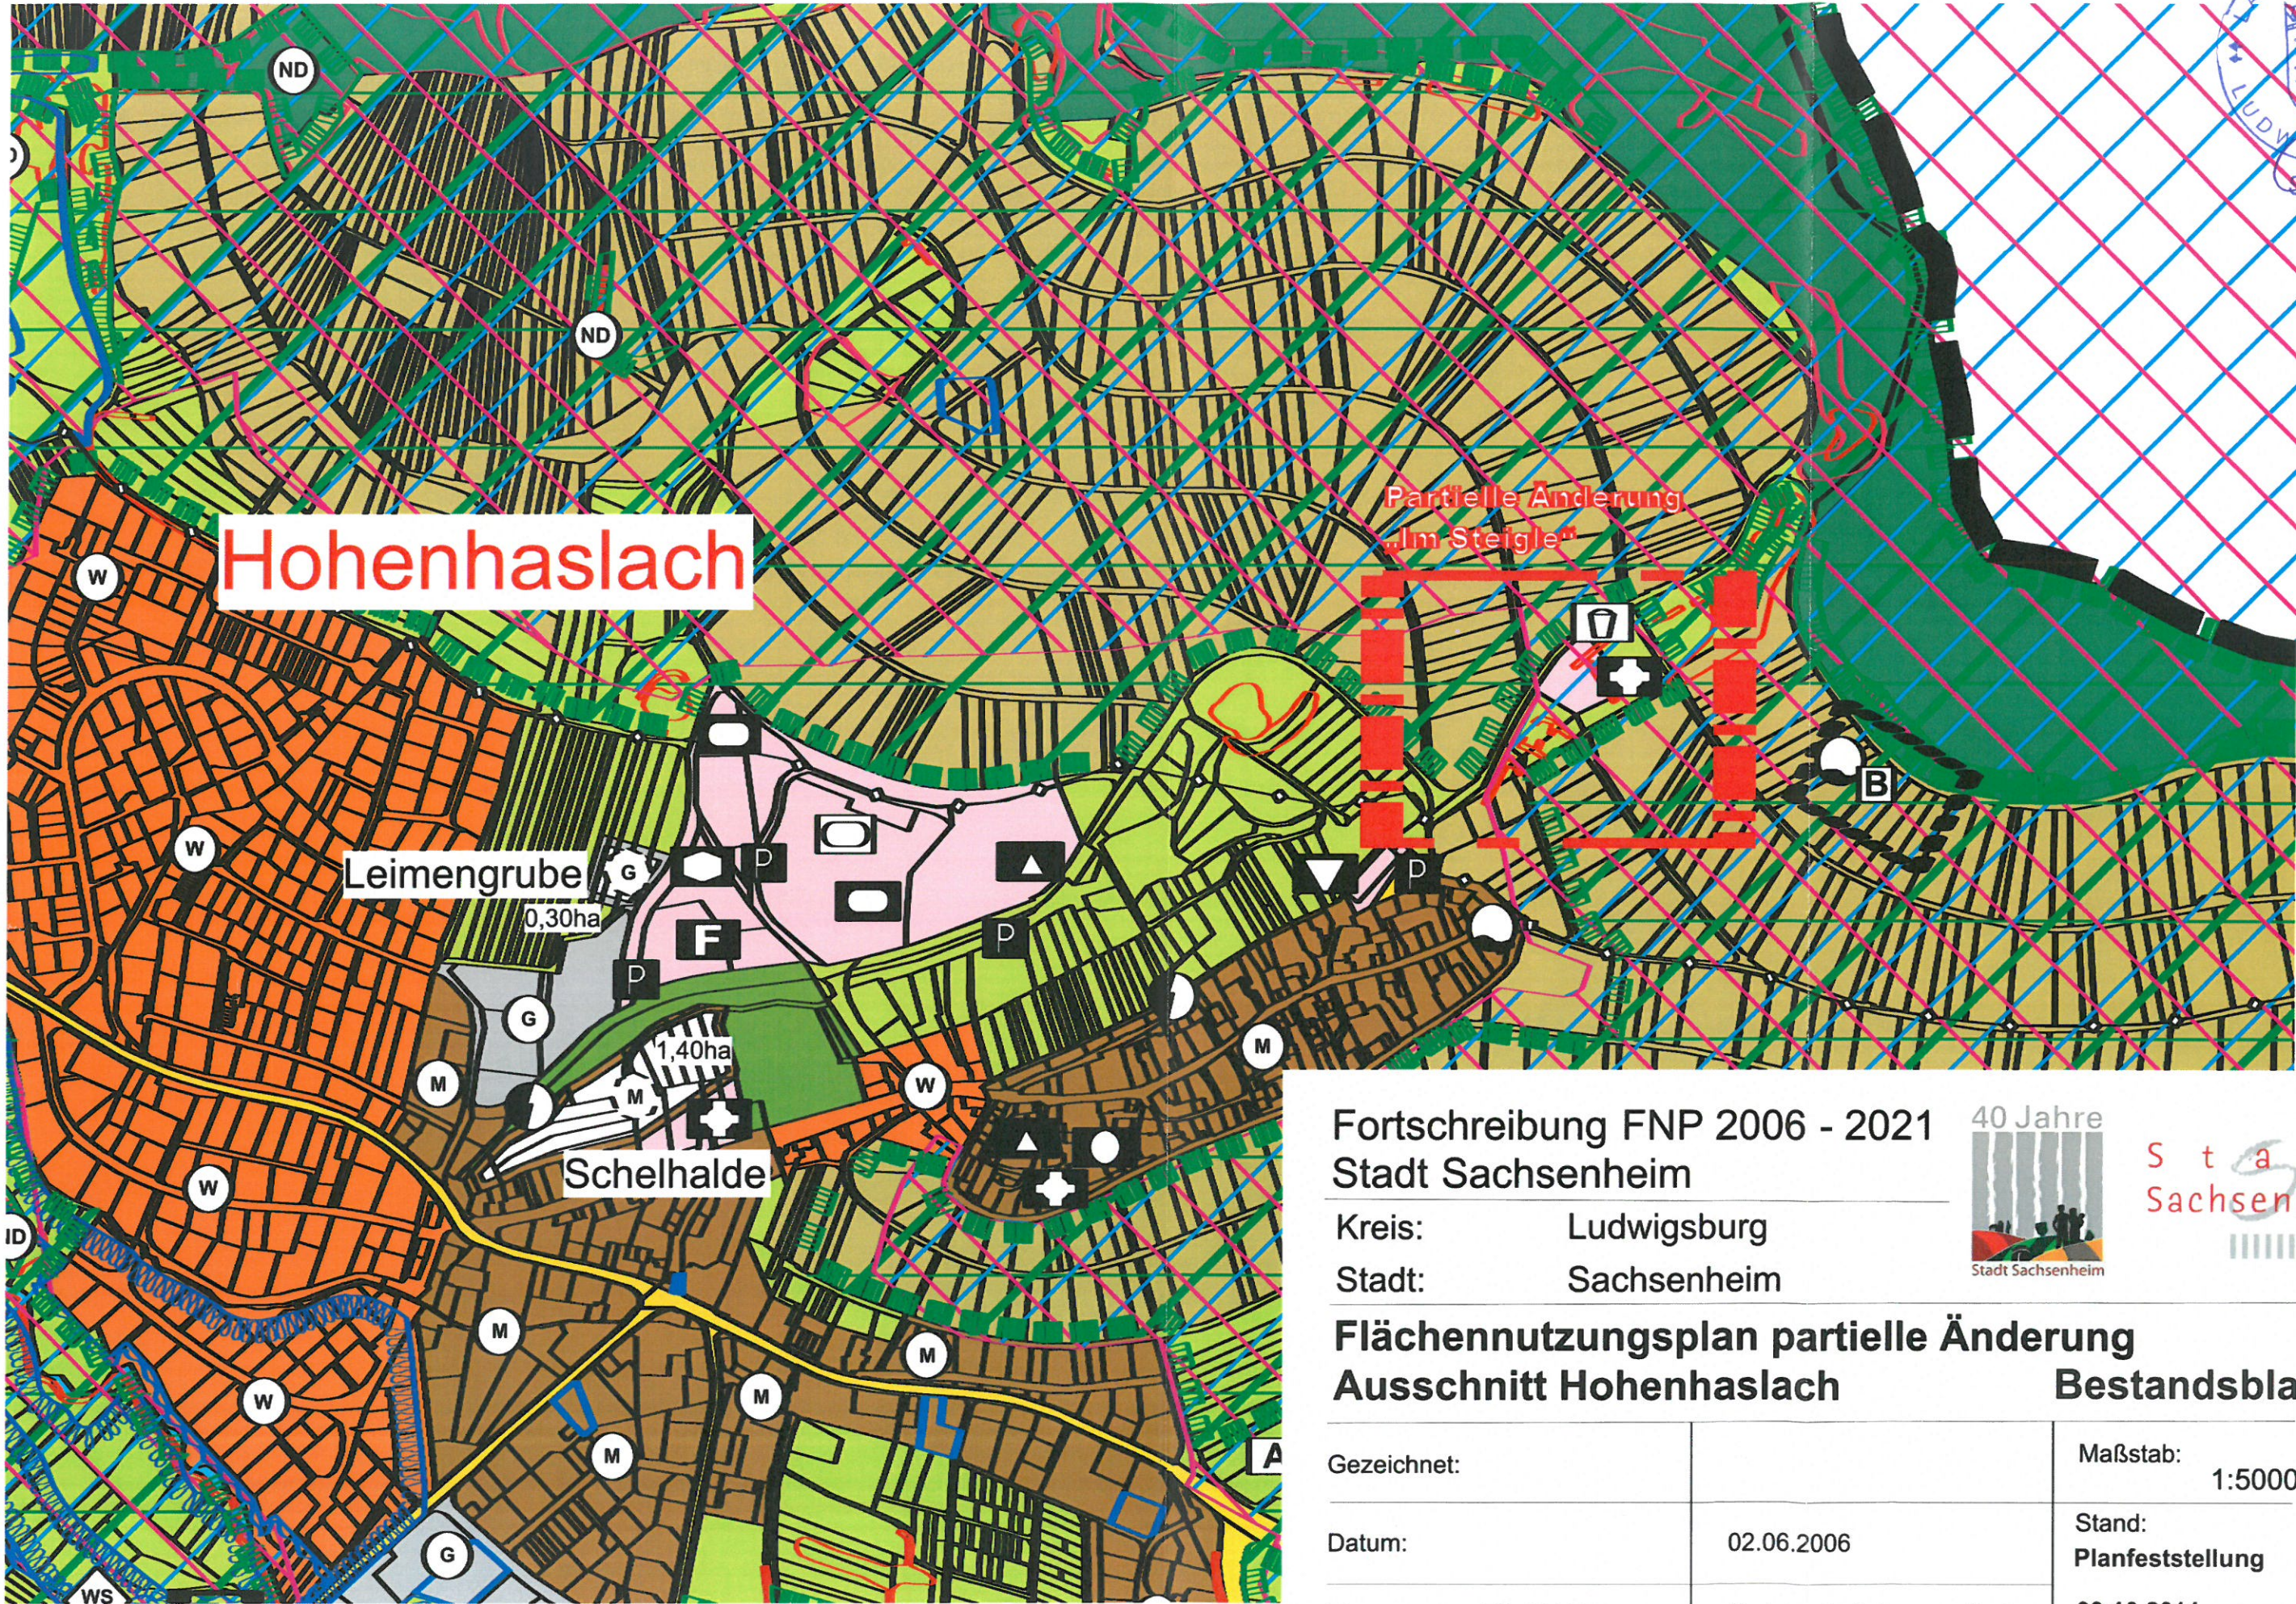

Stadt
Sachsenheim

**Flächennutzungsplan partielle Änderung
Ausschnitt Hohenhaslach**

Bestandsblatt

Gezeichnet:		Maßstab: 1:5000
Datum:	02.06.2006	Stand: Planfeststellung
Plannummer: FB 25 T25 -	Proj: Im Steigle, part. Änd.	09.10.2014

