

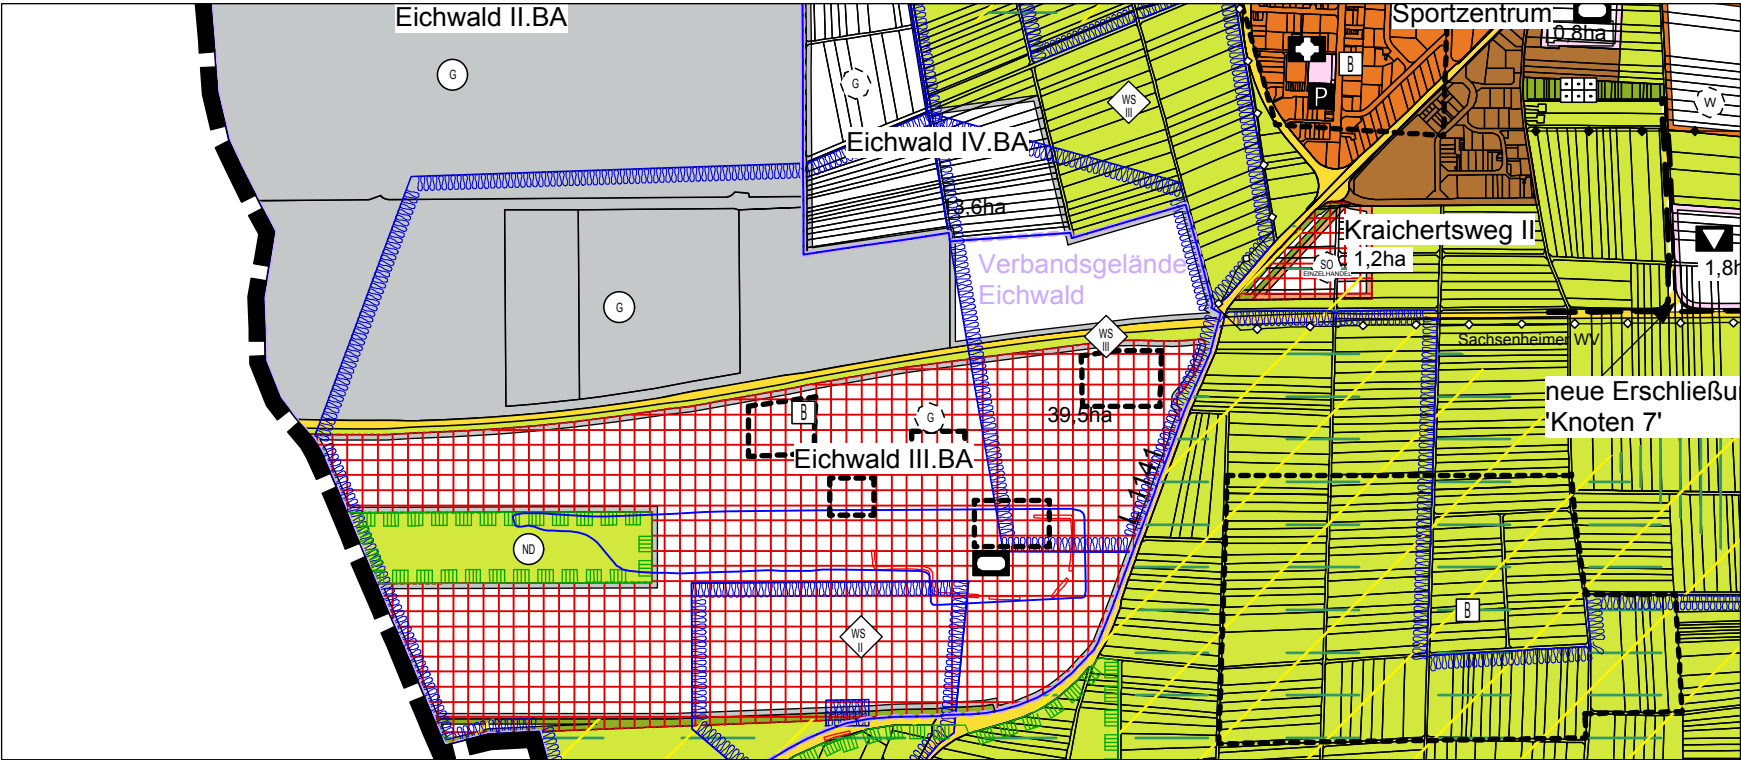



Ausschnitt aus dem genehmigten Flächennutzungsplan
Genehmigung vom 08.05.2009
Bekanntmachung vom 22.05.2009

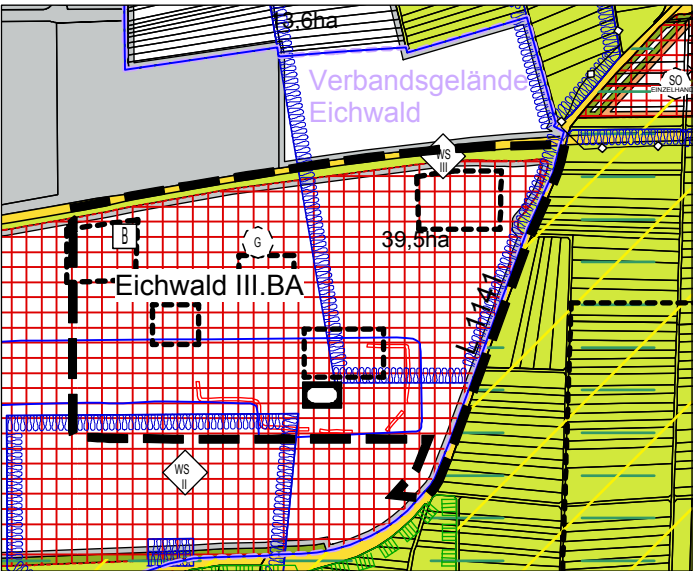

Ausschnitt mit Darstellung der Änderung (mit Abgrenzung)
zur Süderweiterung "Eichwald"

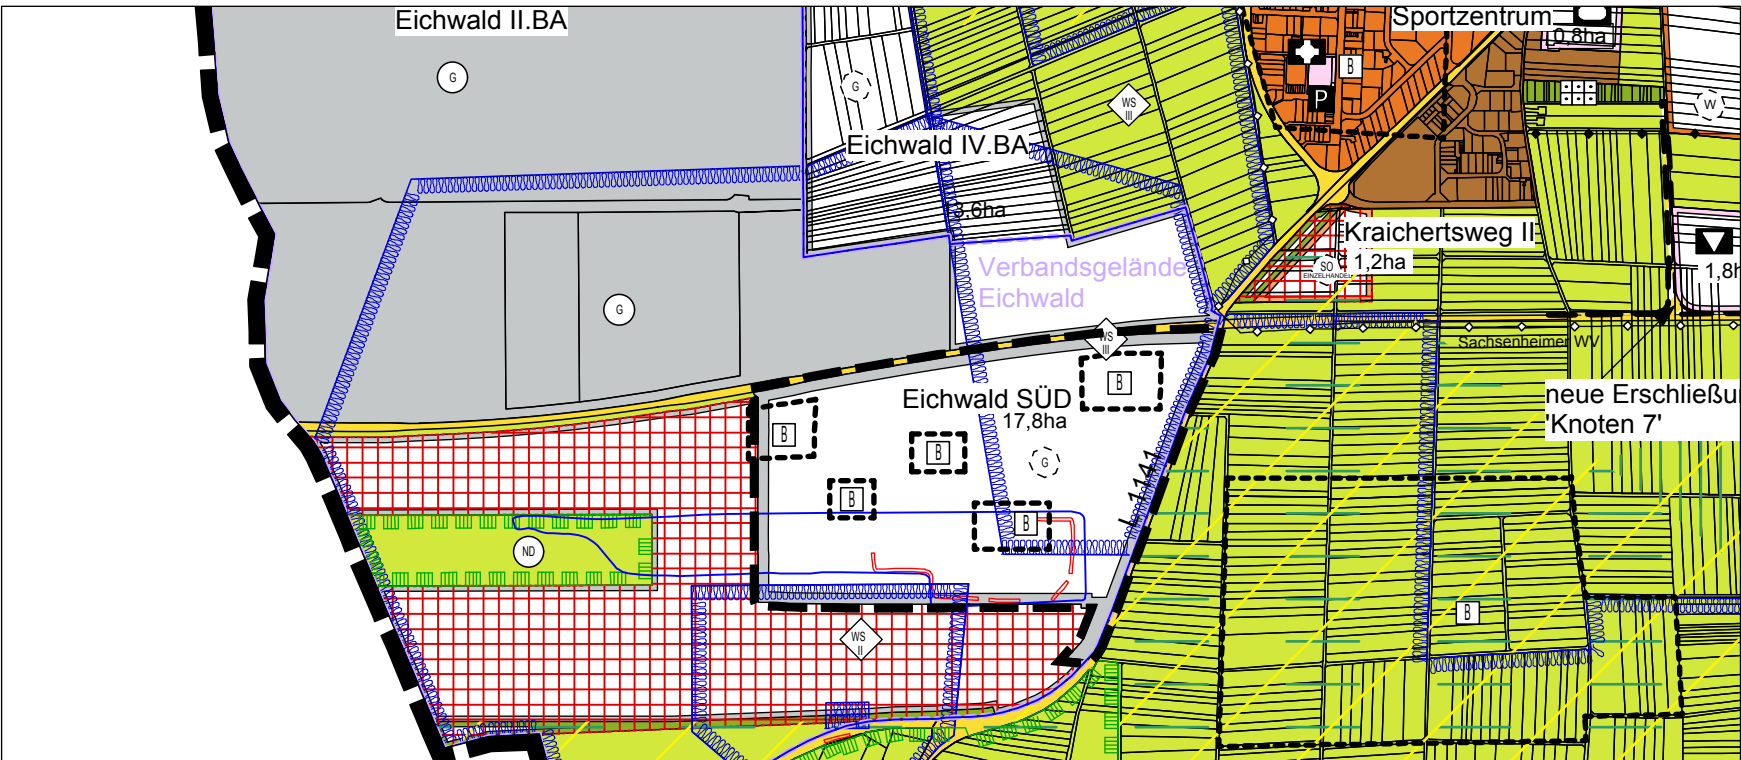

Abgrenzung Änderungsbereich
Großsachsenheim
Bereich Gewerbepark Eichwald
ohne Maßstab

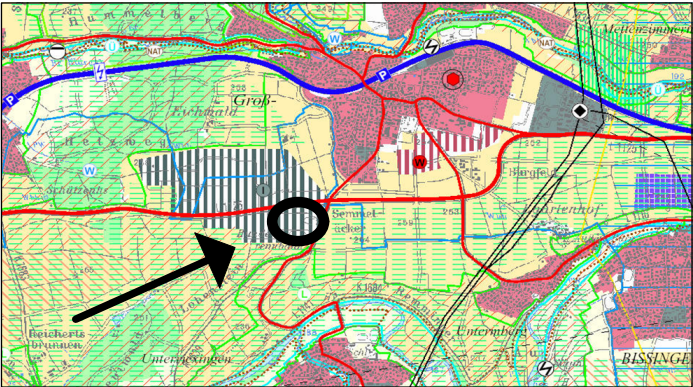

Räumliche Einordnung im Regionalplan
(12.11.2010)
ohne Maßstab

K M B

KMB PLAN I WERK I STADT I GMBH
Architektur, Stadtplanung,
Innenarchitektur, Vermessung,
Landschaftsarchitektur,
Tiefbauplanung, Strassenplanung
Brenzstr. 21
71636 Ludwigsburg
Telefon 07141 / 4414-0
Telefax 07141 / 4414-14
e-mail: mailbox@kmbonline.de

Fortschreibung FNP 2006 - 2021
Stadt Sachsenheim

Kreis: Ludwigsburg
Stadt: Sachsenheim
Gemarkung: Großsachsenheim

2. Flächennutzungsplanänderung

Bearbeitet:	Hofmann	Maßstab:
Gezeichnet:	Hofmann	1:10.000
Datum:	08.06.2015	Stand:
Plannummer: F02_3	ProjNr: 1893	05.04.2016/ 07.06.2016