



Ausschnitt aus dem genehmigten Flächennutzungsplan
Genehmigung vom 08.05.2009
Bekanntmachung vom 22.05.2009


und Darstellung der 5. Änderung
Genehmigung vom 18.07.2022
Bekanntgemacht am 27.08.2022

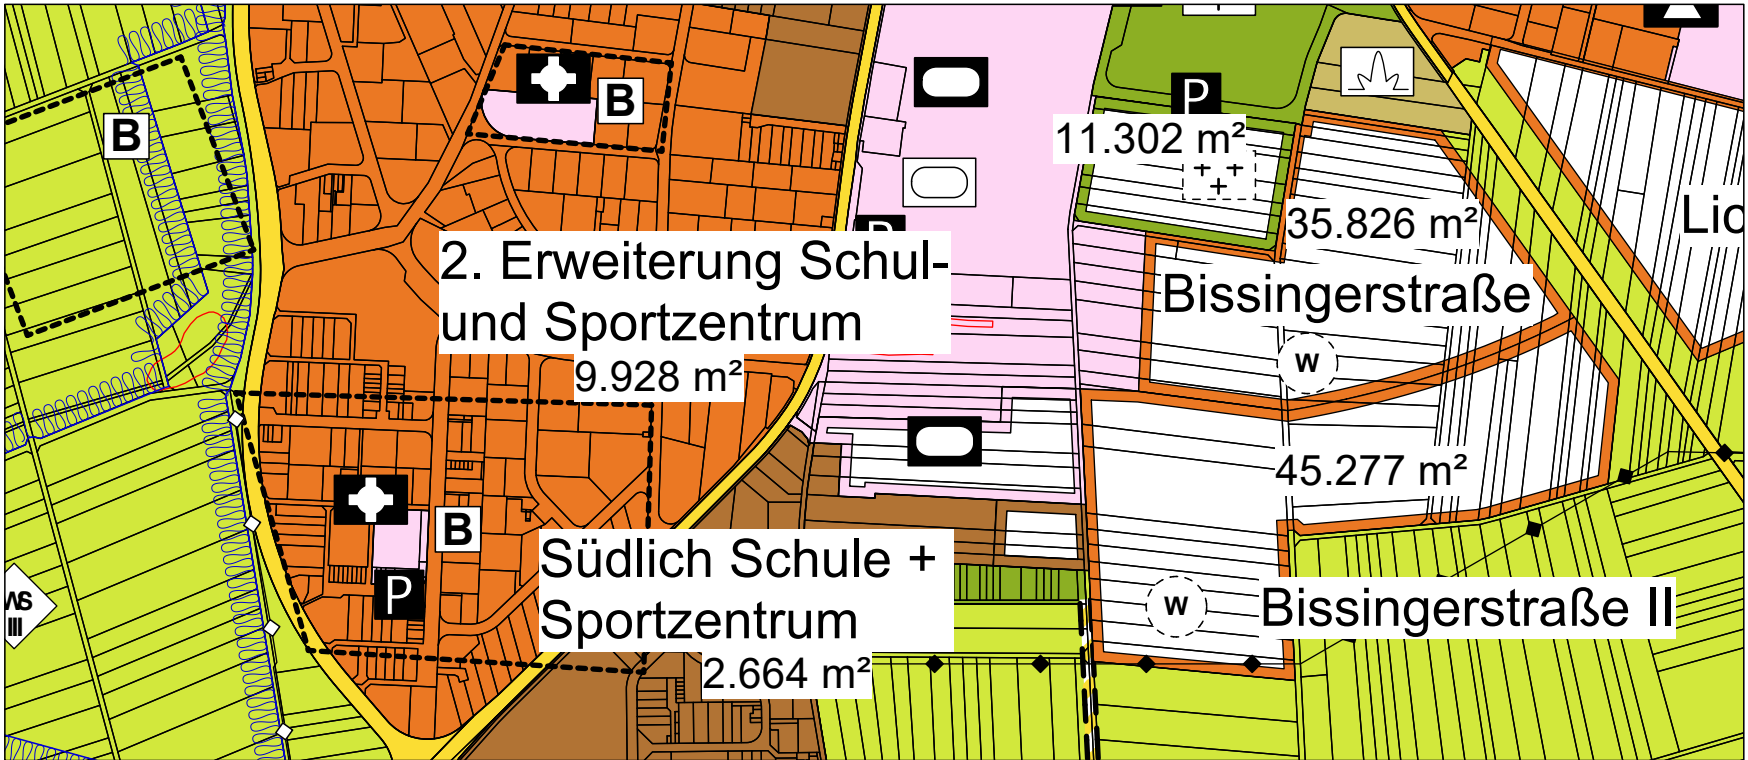

Abgrenzung Änderungsbereich
"Erweiterung Sportzentrum" +
"Südlich Schule + Sportzentrum"
ohne Maßstab

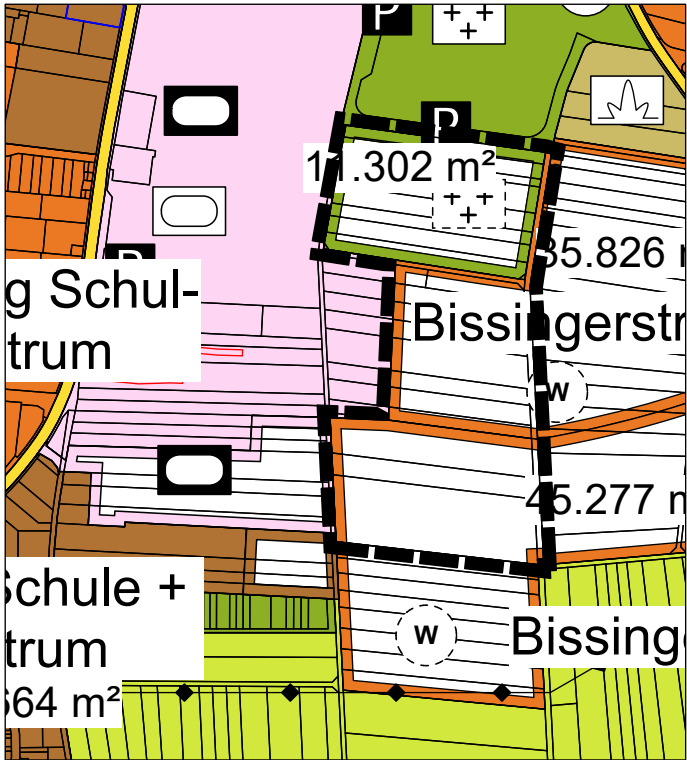

Ausschnitt mit Darstellung der 8. Änderung

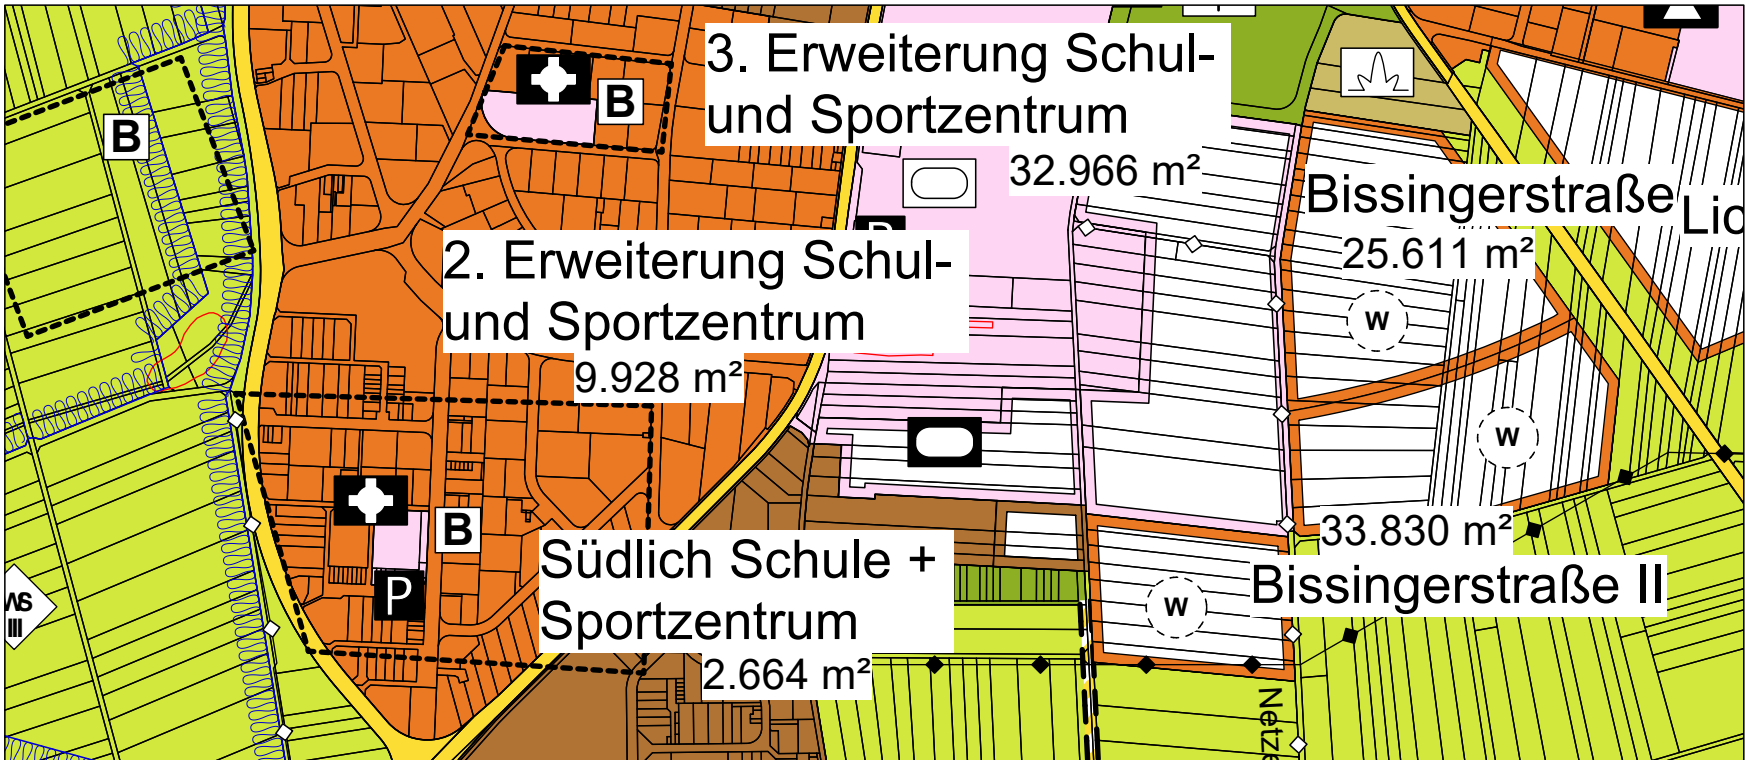

KMB

ARCHITEKTUR
INNENARCHITEKTUR
LANDSCHAFTSARCHITEKTUR
STADTPLANUNG
STRASSENPLANUNG
TIEFBAUPLANUNG
VERMESSUNG

KMB PLAN | WERK | STADT GMBH
Brenzstraße 21
71636 Ludwigsburg
07141 / 44 14 - 0
mailbox@KMBonline.de
www.KMBonline.de

Fortschreibung FNP 2006 - 2021
Stadt Sachsenheim

Kreis: Ludwigsburg
Stadt: Sachsenheim

8. Flächennutzungsplanänderung

Bearbeitet:	Adlung	Maßstab:
Gezeichnet:	Adlung	1:5.000
Datum:	22.04.2025	
Plannummer: F01_1	ProjNr: 3072	