


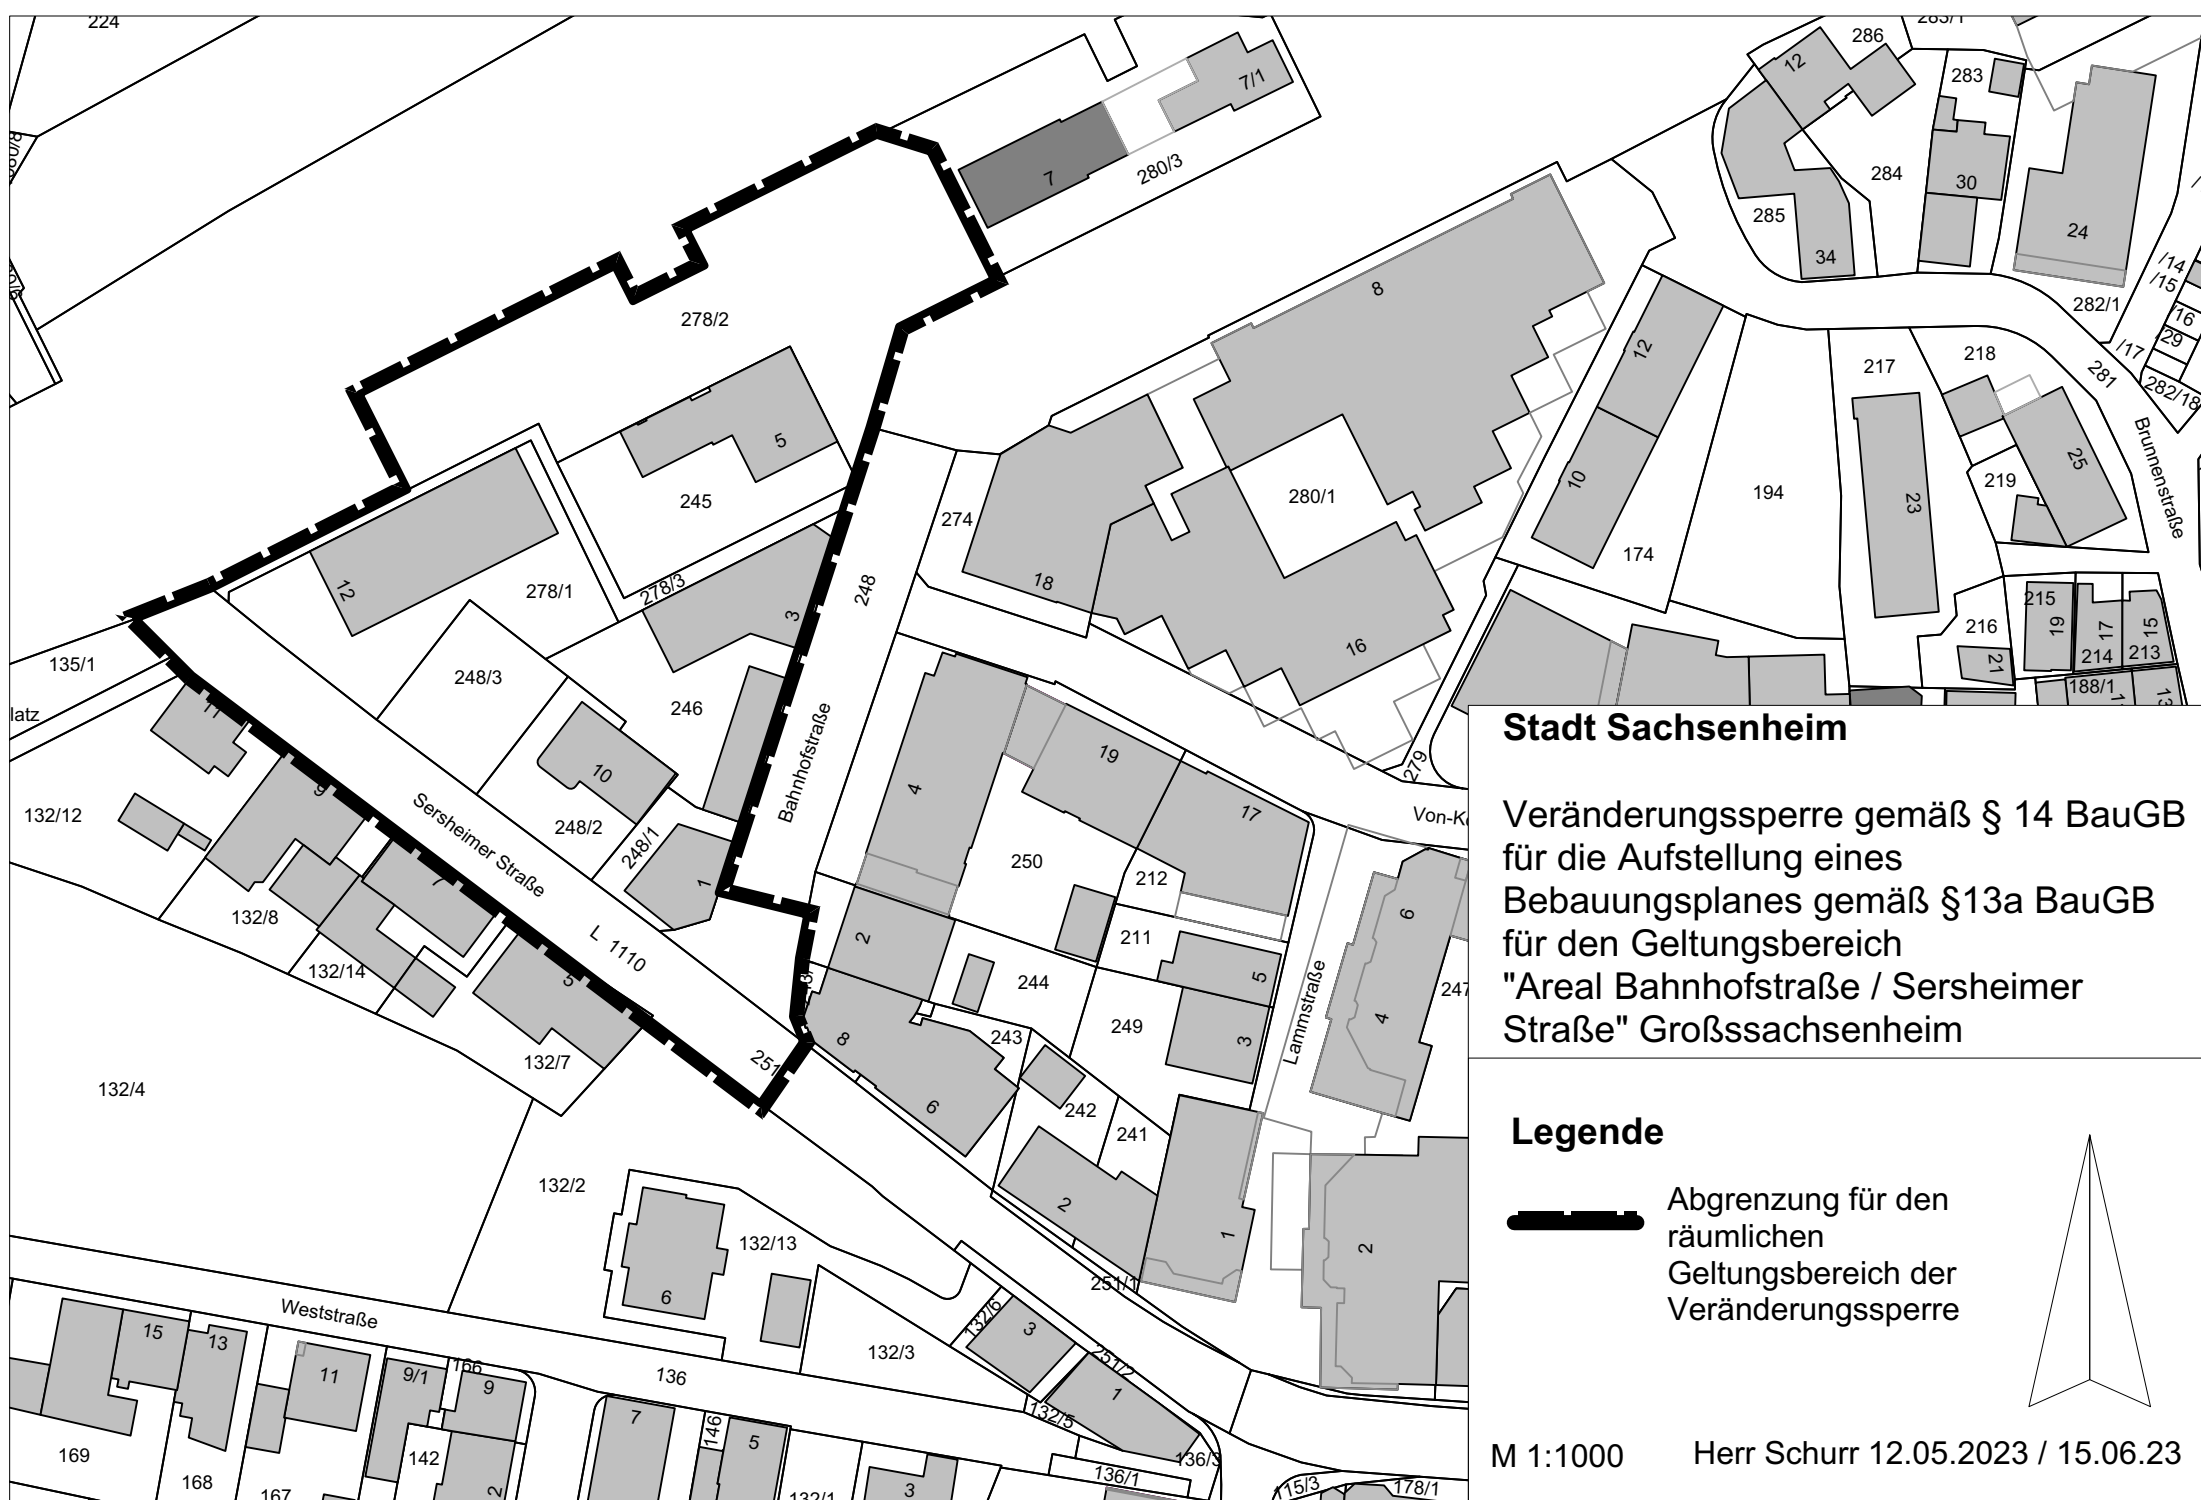


Stadt Sachsenheim

Veränderungssperre gemäß § 14 BauGB
für die Aufstellung eines
Bebauungsplanes gemäß §13a BauGB
für den Geltungsbereich
"Areal Bahnhofstraße / Sersheimer
Straße" Großsachsenheim

Legende

 Abgrenzung für den
räumlichen
Geltungsbereich der
Veränderungssperre

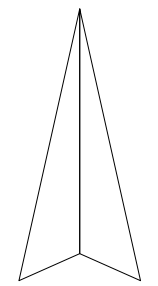

M 1:1000

Herr Schurr 12.05.2023 / 15.06.23