

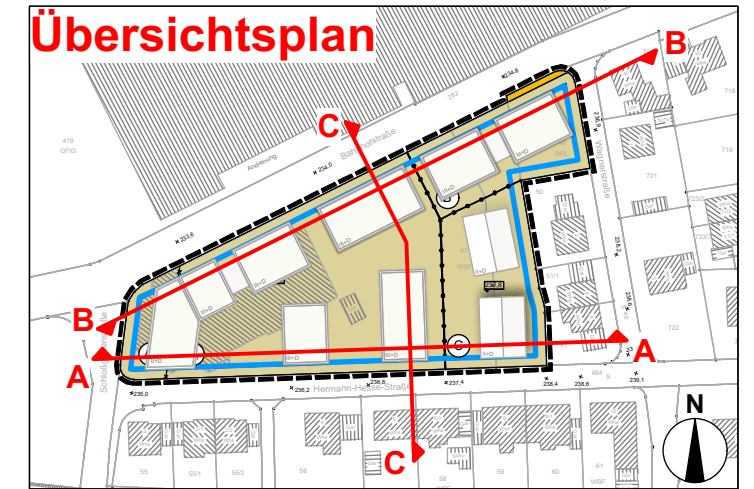


### Schnitt A-A

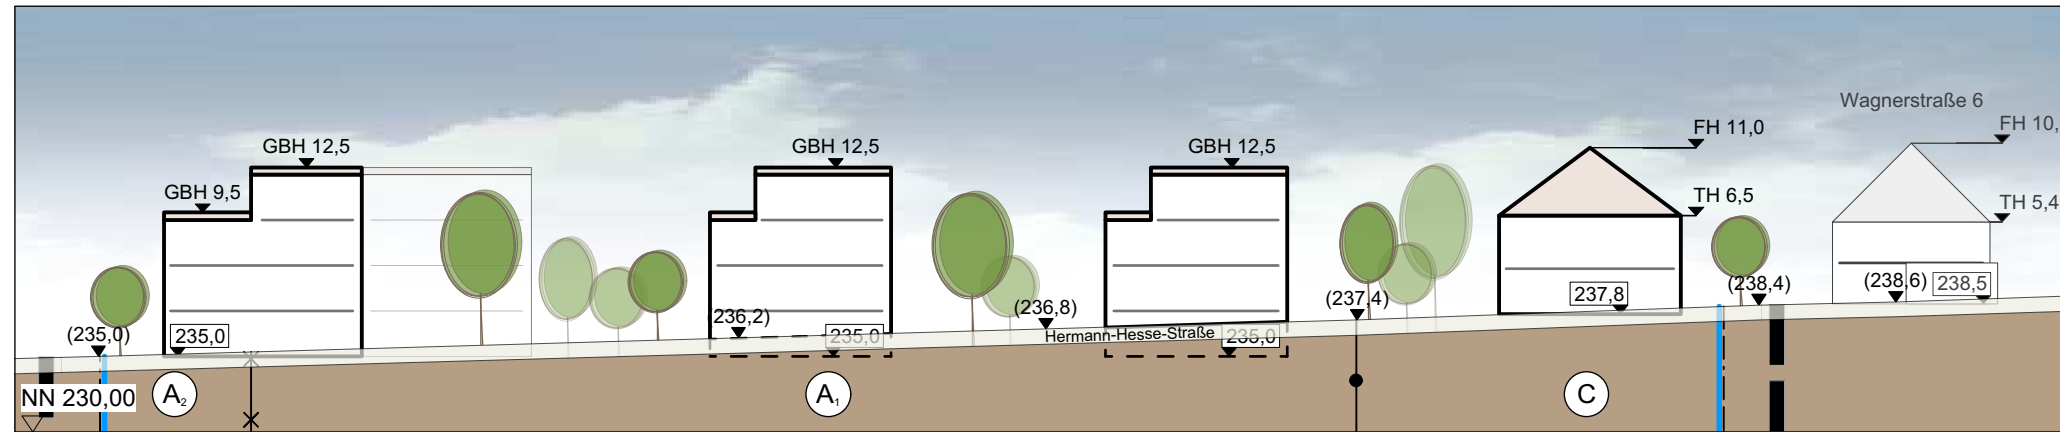


M 1:2.000

### Schnitt B-B

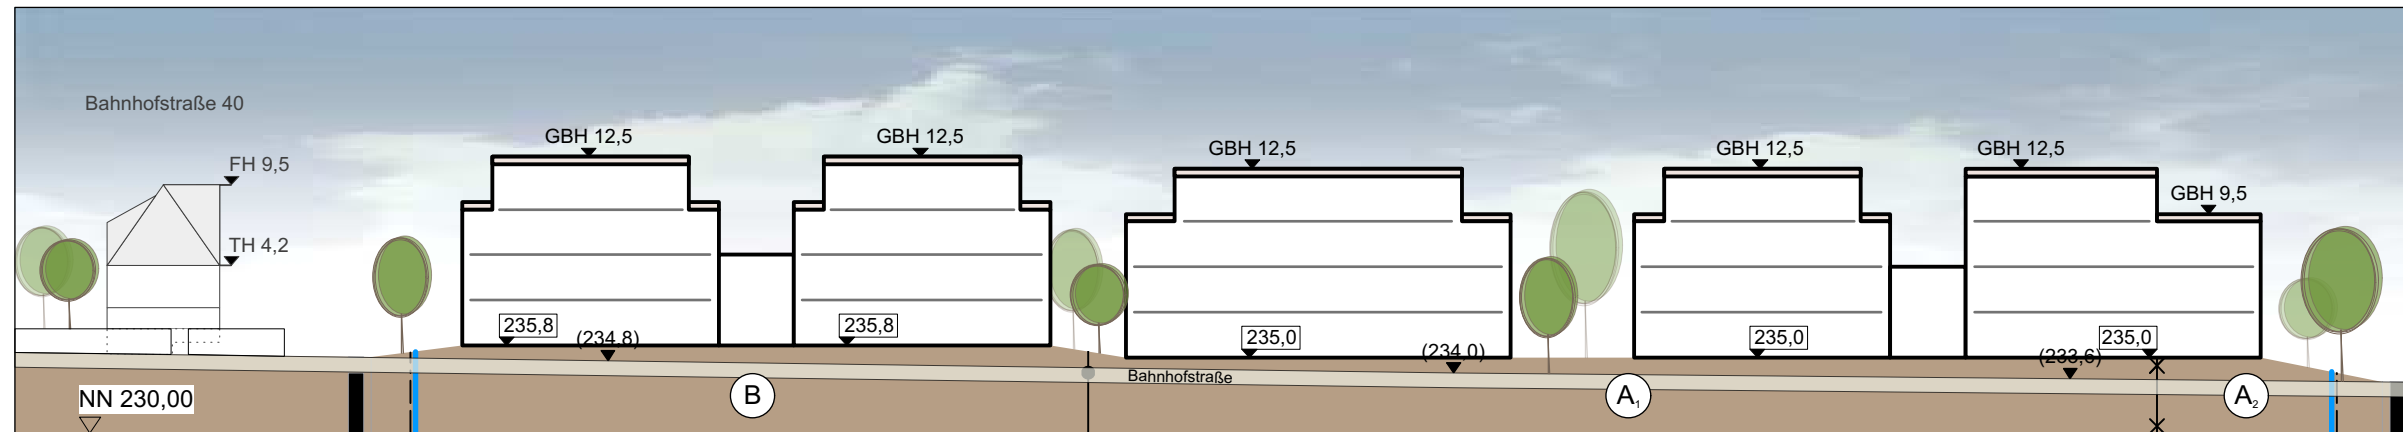

### Schnitt C-C

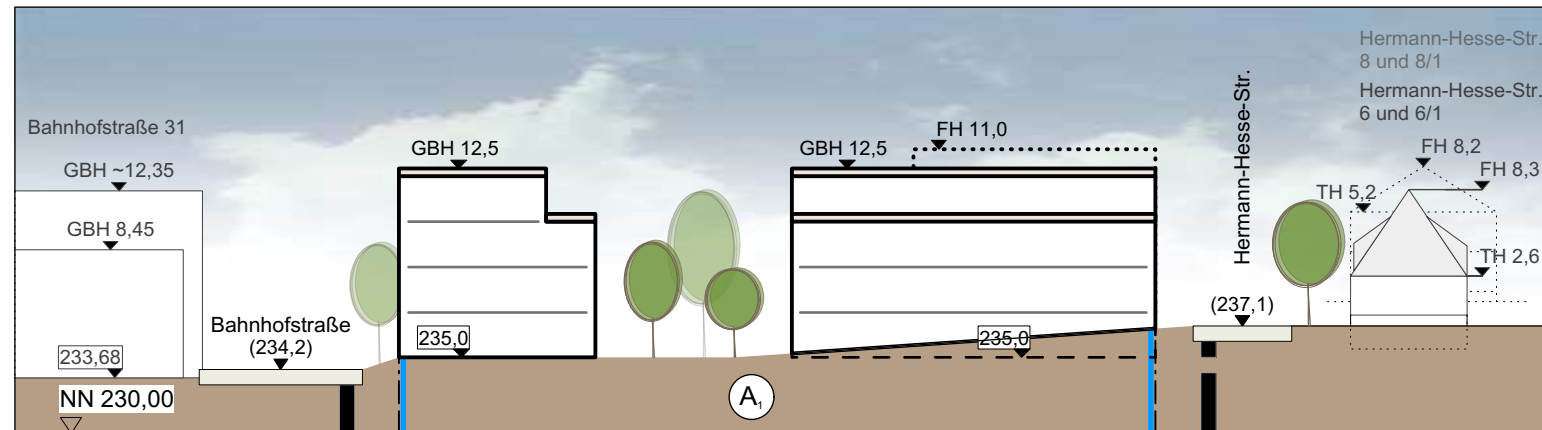

### Hermann-Hesse-Str. 6



### Hermann-Hesse-Str. 8



Kreis: Ludwigsburg  
 Stadt: Sachsenheim  
 Gemarkung: Großsachsenheim

Projekt: 2346  
 Maßstab 1:500

**SCHNITTDARSTELLUNG**  
**Bebauungsplan und örtliche Bauvorschriften**  
**"Südlich Bahnhofstraße"**

Datum  
 24.10.2019/  
 23.07.2020

K M B