


Bestuhlungsplan 2

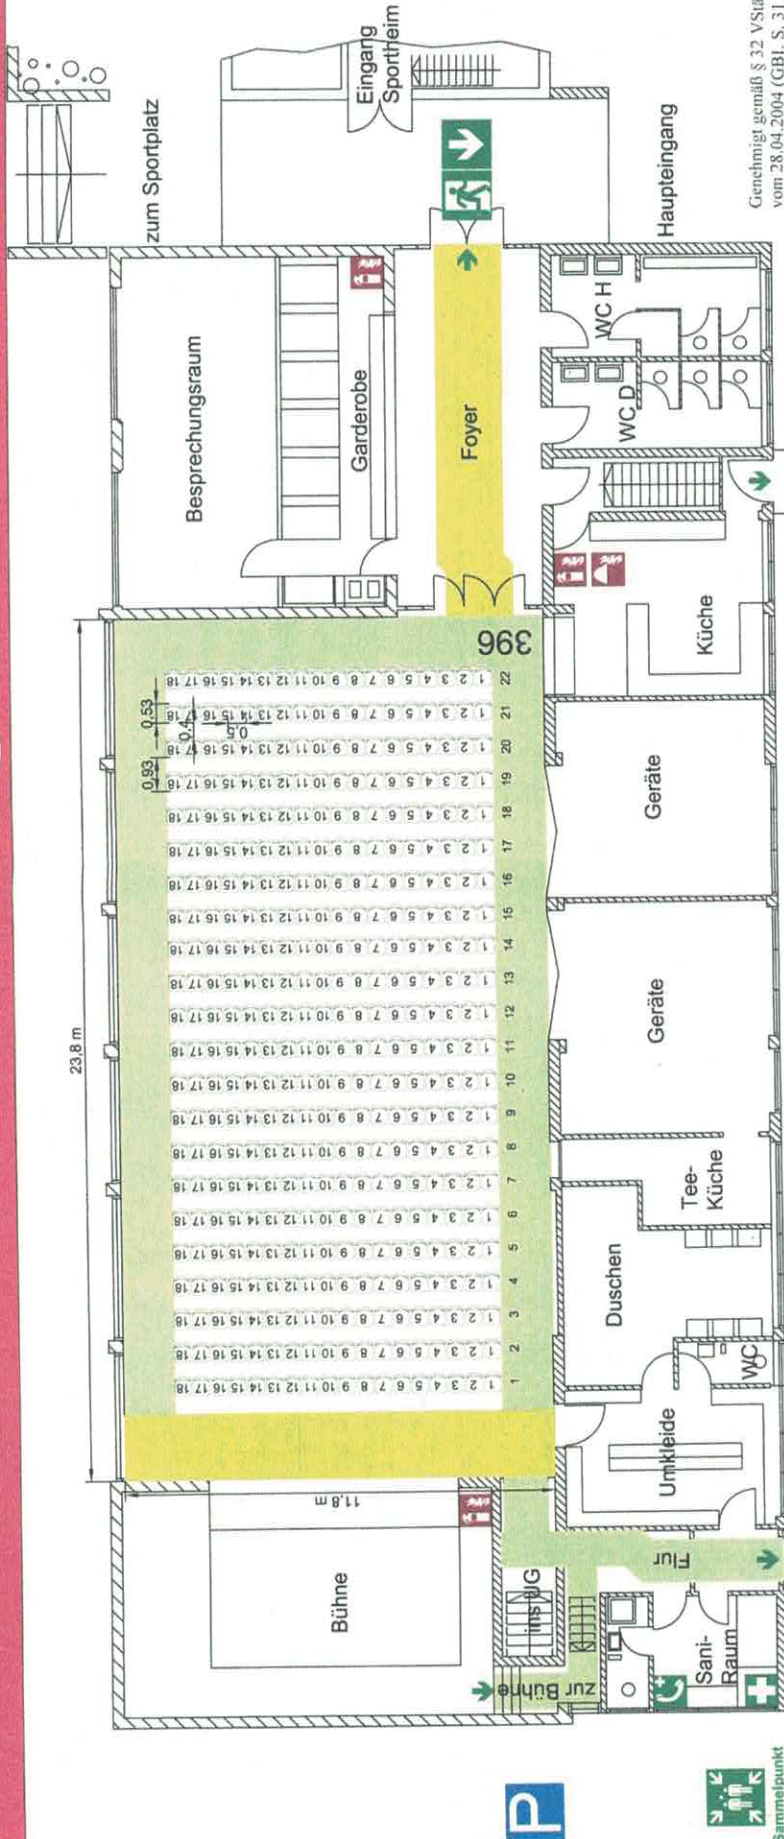

Genehmigt gemäß § 32 VStättVO vom 28.04.2004 (GBl. S. 311) zuletzt geändert durch Artikel 130 der VO vom 23.02.2017 (GBl. Nr. 5, S. 99) in Kraft ab 11.03.2017



Gesamt 396 Sitzplätze gesamt

Objekt	Mehrzweckhalle - Kleinsachsenheim Löchgauerstraße 52, 74343 Sachsenheim	
Bauart	Halle	
Geschoss	Erdgeschoss	Plannr. 1
Stand	18.10.2016	Verfasser
BREMER Architektur & Planung		



Verhalten bei Unfällen

Ruhe bewahren

Unfall melden Extern Telefon: 0-112
 Wo ist es geschehen?
 Was ist passiert?
 Wie viele Verletzte?
 Welche Verletzungen?
 Warten auf Rückfrage?

Telefon: 0-07142 / 19240

Abklärung des Unfallortes
 Versorgung der Verletzten
 Anweisungen beachten

Erste Hilfe
 Unfallkrankenhaus
 Biergäuhm-Bisingen

Behandlungsende einweisen
 Scharfschütze informieren

Verhalten im Brandfall

Ruhe bewahren

1. Brand melden
 Nearf
 Telefon: 0-112
 Wo brennt es?
 Wie brennt es?
 Wie viel brennt?
 Welche Gefahren?
 Warten auf Rückfragen?

2. In Sicherheit bringen
 Gefährdete Personen mitnehmen
 Türen abschließen
 Rettungsweg folgen
 Aufzug nicht benutzen
 Anweisungen beachten

3. Löschversuch unternehmen
 Feuerlöscher
 Wandhydrant / Löschschlauch,
 Mittel und Geräte zur
 Brandbekämpfung benutzen

Legende

- Notausgang mit Richtungspfeil
- Erste Hilfe
- Notruftelefon
- Sammelplatz
- Standort
- Feuerlöscher
- Löschdecke
- Fluchtweg 1,20 m +
- Fluchtweg 1,80 m +