


Bestuhlungsplan 4

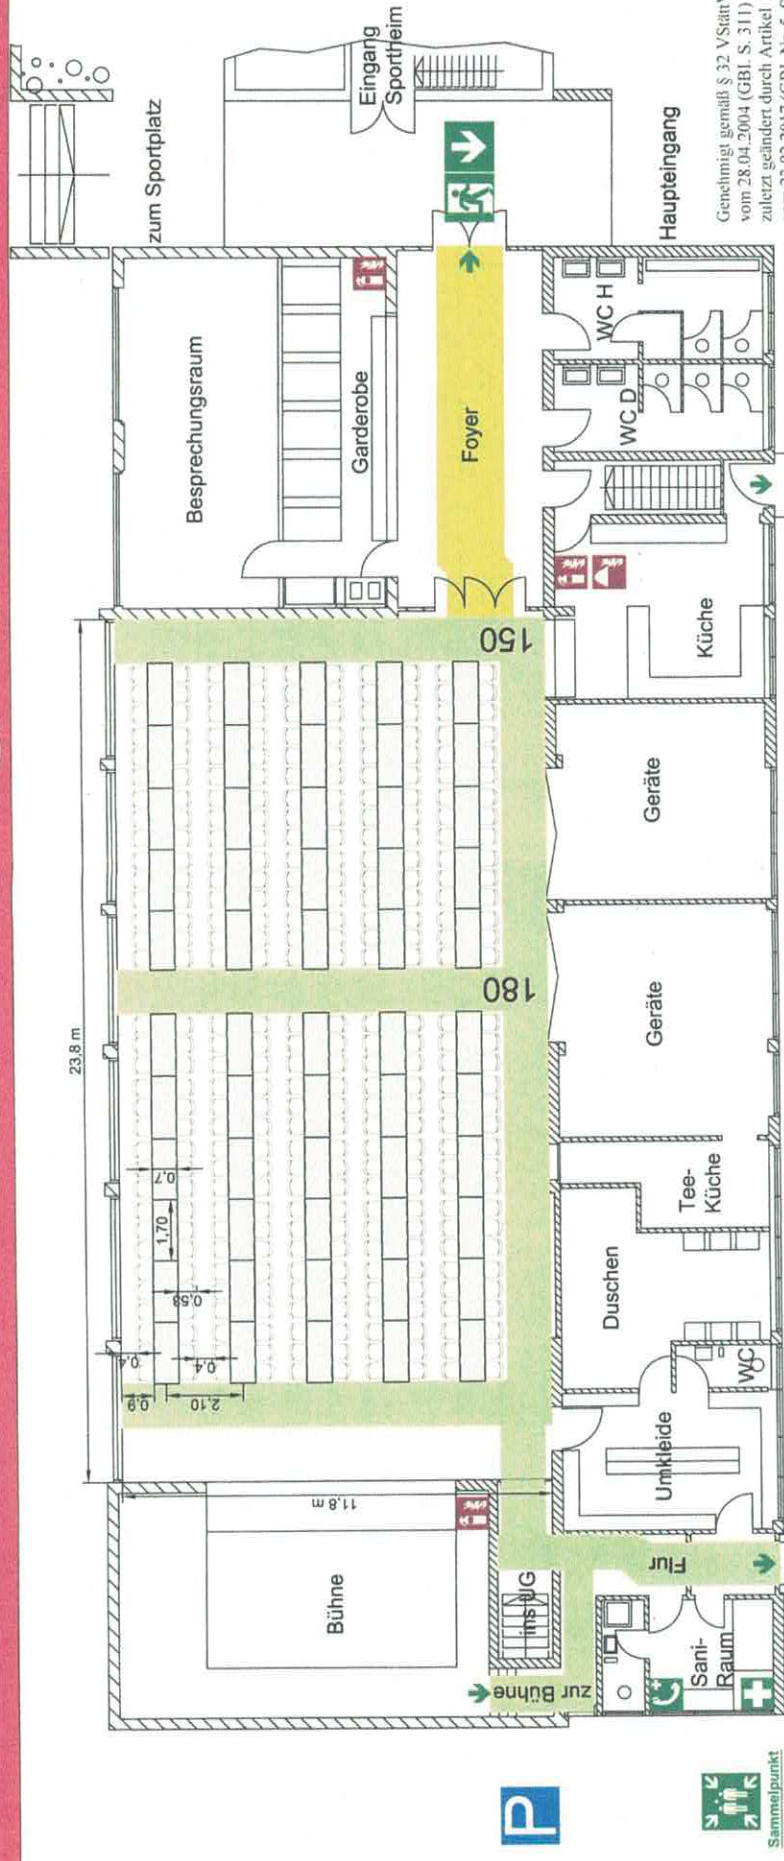

Lochgauerstraße

Genehmigt gemäß § 32 VStättVO vom 28.04.2004 (GBl. S. 311) zuletzt geändert durch Artikel 130 der VO vom 23.02.2017 (GBl. Nr. 5, S. 99) in Kraft ab 11.03.2017



Stühle: 55 / 830
Gesamt: 330 Sitzplätze gesamt



Verhalten bei Unfällen

Ruhe bewahren

Unfall melden extern: Telefon: 0-112
 Wo ist es geschehen?
 Was ist passiert?
 Wie viele Verletzte?
 Welche Verletzungen?
 Warten auf Rückfrage?

Giftnotruf: Telefon: 0-0761 / 19240
 Anzeigerung des Unfallortes
 Versorgung der Verletzten
 Anweisungen beachten

Erste Hilfe
 Unfallratzenhaus
 Blutgruppen-Bestimmungen

Wollerg
 Maßrahmen
 Rettungsdrinks einlegen
 Schaukappe entfernen

Verhalten im Brandfall

Ruhe bewahren

1. Brand melden
 Notruf: Telefon: 0-112
 Wo brennt es?
 Wie viel brennt?
 Welche Gefahren?
 Warten auf Rückfragen?

2. In Sicherheit bringen
 Gefährdete Personen mitnehmen
 Gekennzeichnete
 Rettungsweg folgen
 Aufzug nicht benutzen
 Anweisungen beachten

3. Löschversuch
 Mittel und Geräte zur
 Brandeinsparung benutzen

Feuerlöscher
 Wechhydant / Löschlöscher
 Brandeinsparung benutzen

Legende

- Notausgang mit Richtungspfeil
- Standort
- Erste Hilfe
- Feuerlöscher
- Notruftelefon
- Löschdecke
- Sammelpunkt
- Fluchtweg 1,20 m +
- Fluchtweg 1,80 m +

Objekt	Mehrzweckhalle - Kleinsachsenheim Lochgauerstraße 52, 74343 Sachsenheim
Bauherr	Halle
Geschoss	Erdgeschoss
Stand	18.10.2018
Verfasser	BREMER