


# Tischplan

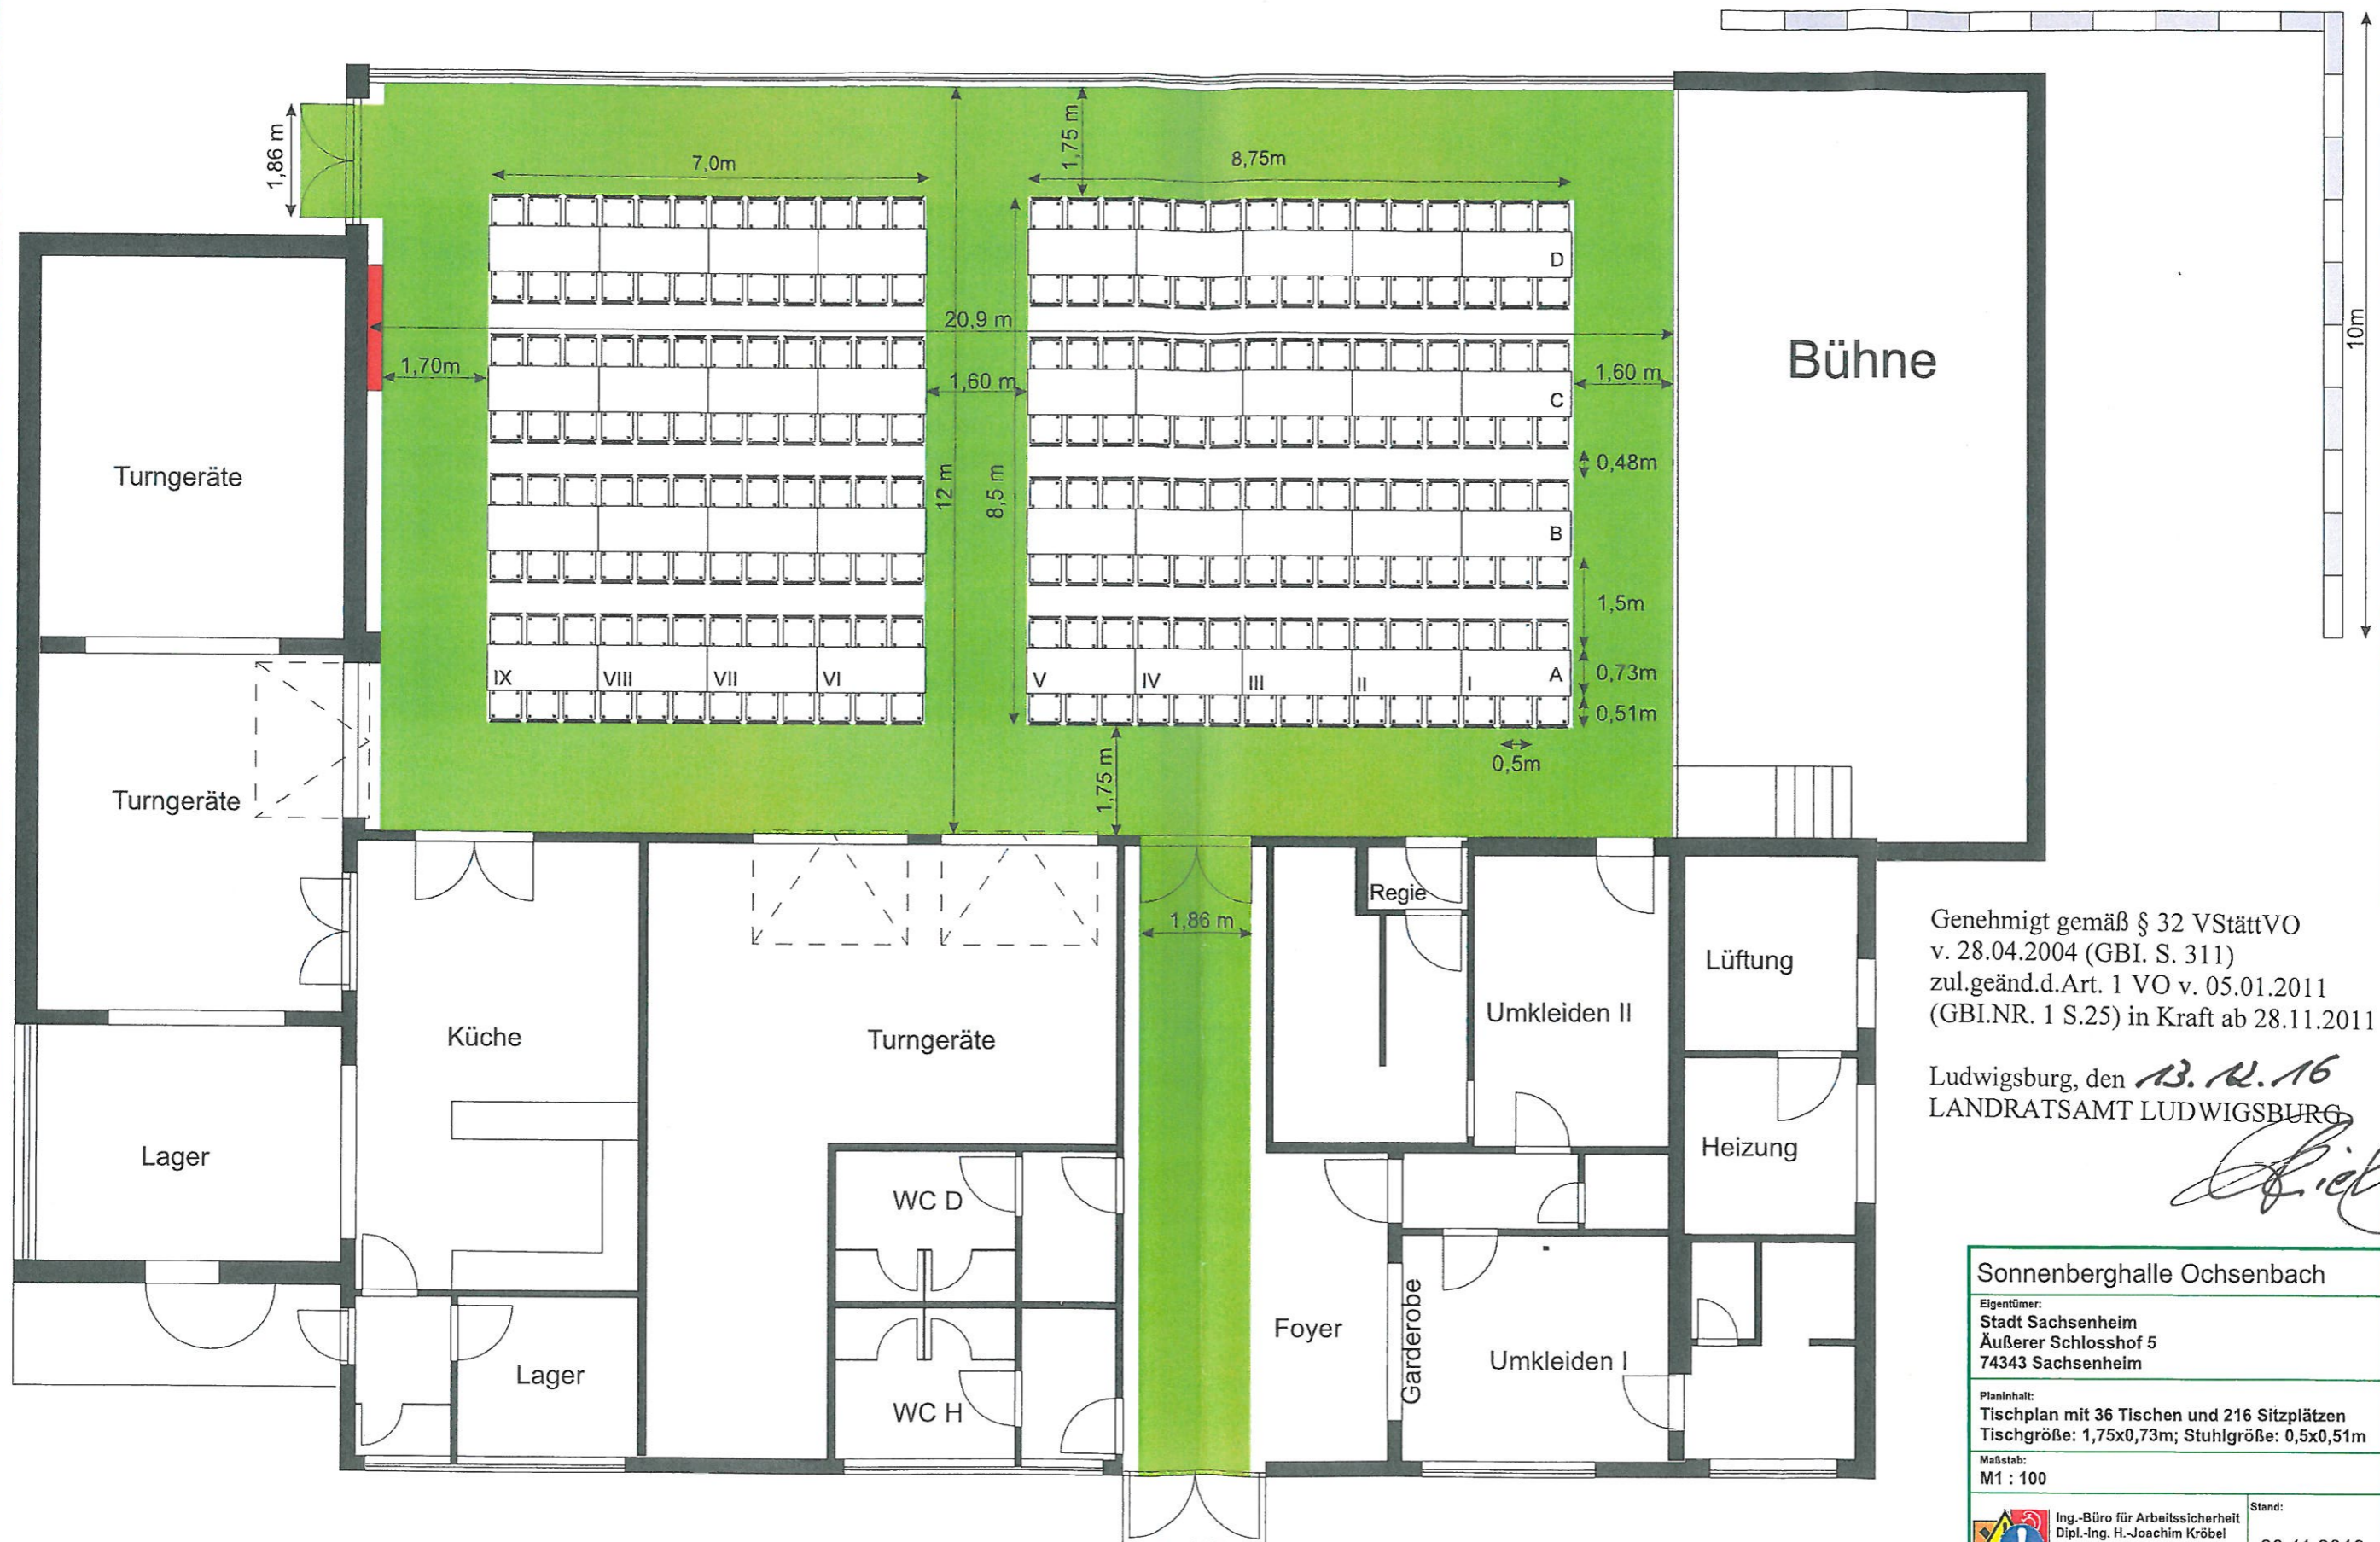

Genehmigt gemäß § 32 VStättVO  
v. 28.04.2004 (GBI. S. 311)  
zul.geänd.d.Art. 1 VO v. 05.01.2011  
(GBI.NR. 1 S.25) in Kraft ab 28.11.2011

Ludwigsburg, den *13.11.16*  
LANDRATSAMT LUDWIGSBURG

*[Signature]*

**Sonnenberghalle Ochsenbach**  
Eigentümer:  
Stadt Sachsenheim  
Äußerer Schlosshof 5  
74343 Sachsenheim  
Planinhalt:  
Tischplan mit 36 Tischen und 216 Sitzplätzen  
Tischgröße: 1,75x0,73m; Stuhlgröße: 0,5x0,51m  
Maßstab:  
M1 : 100

Ing.-Büro für Arbeitssicherheit  
Dipl.-Ing. H. Joachim Kröbel  
Tel.: 07 91/ 49 92 888  
Fax.: 07 91/49 92 565

Stand:  
28.11.2016