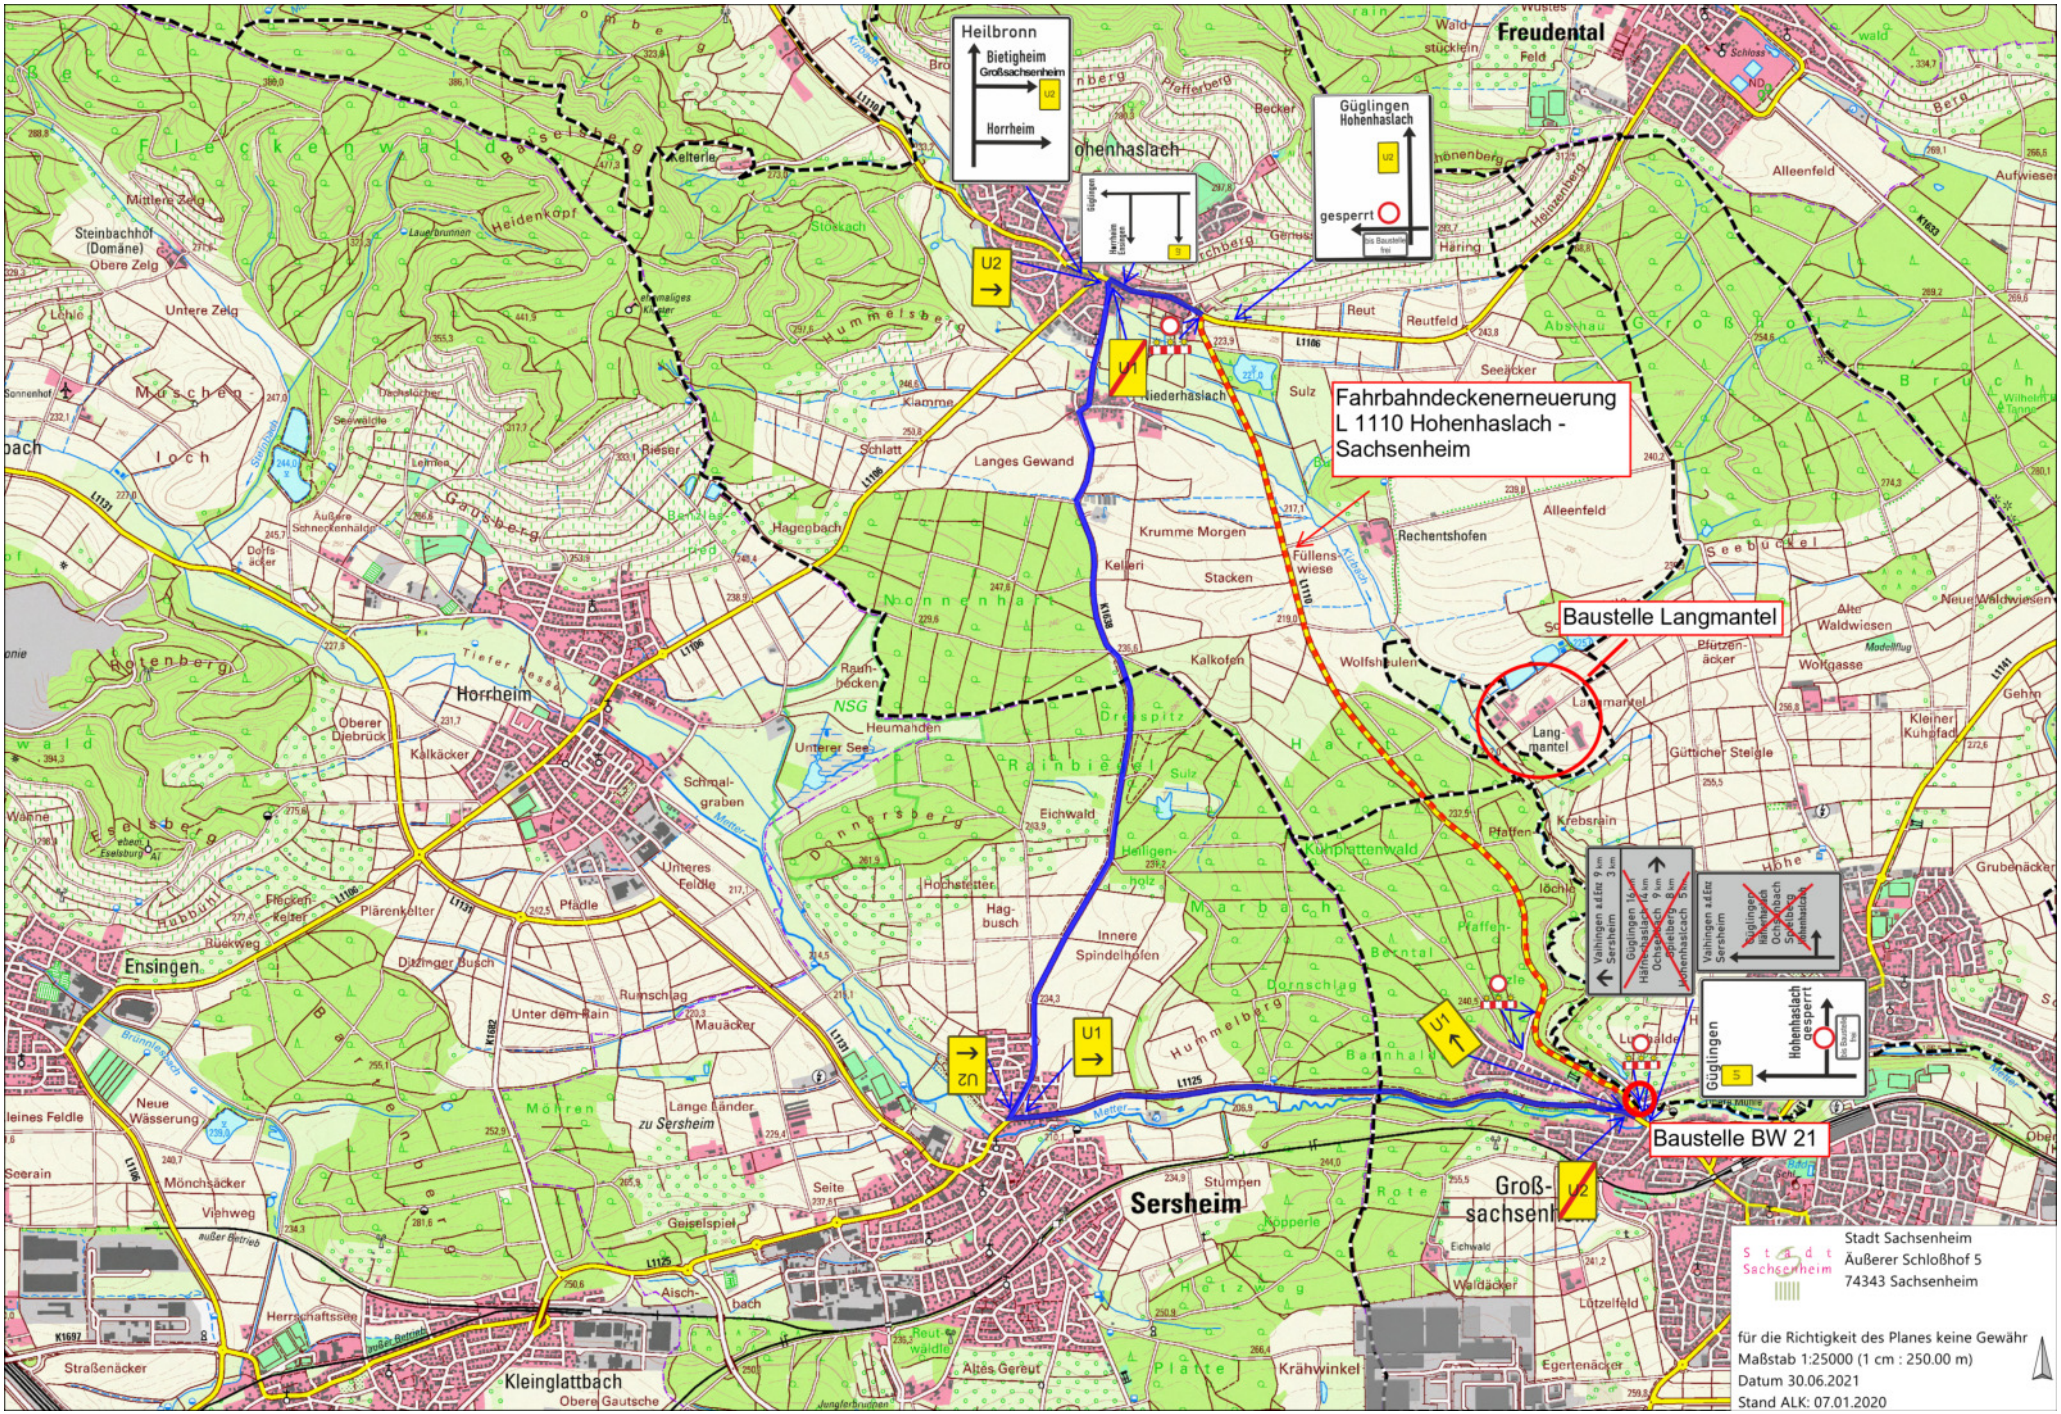
Heilbronn
Bietigheim
Großsachsenheim
Horrheim
Güglingen
Hohenhaslach
gesperrt
Fahrbahndeckenerneuerung
L 1110 Hohenhaslach -
Sachsenheim
Baustelle Langmantel
Baustelle BW 21
U1
U2
Freudental
Hohenhaslach
Niederhaslach
Horrheim
Ensingen
Sersheim
Großsachsenheim
Kleinglattbach
Stadt Sachsenheim
Äußerer Schloßhof 5
74343 Sachsenheim
für die Richtigkeit des Planes keine Gewähr
Maßstab 1:25000 (1 cm : 250.00 m)
Datum 30.06.2021
Stand ALK: 07.01.2020