


Genehmigung 2011
 STAATSBÜRO
 LUDWIGSBURG
 Schillerstr.

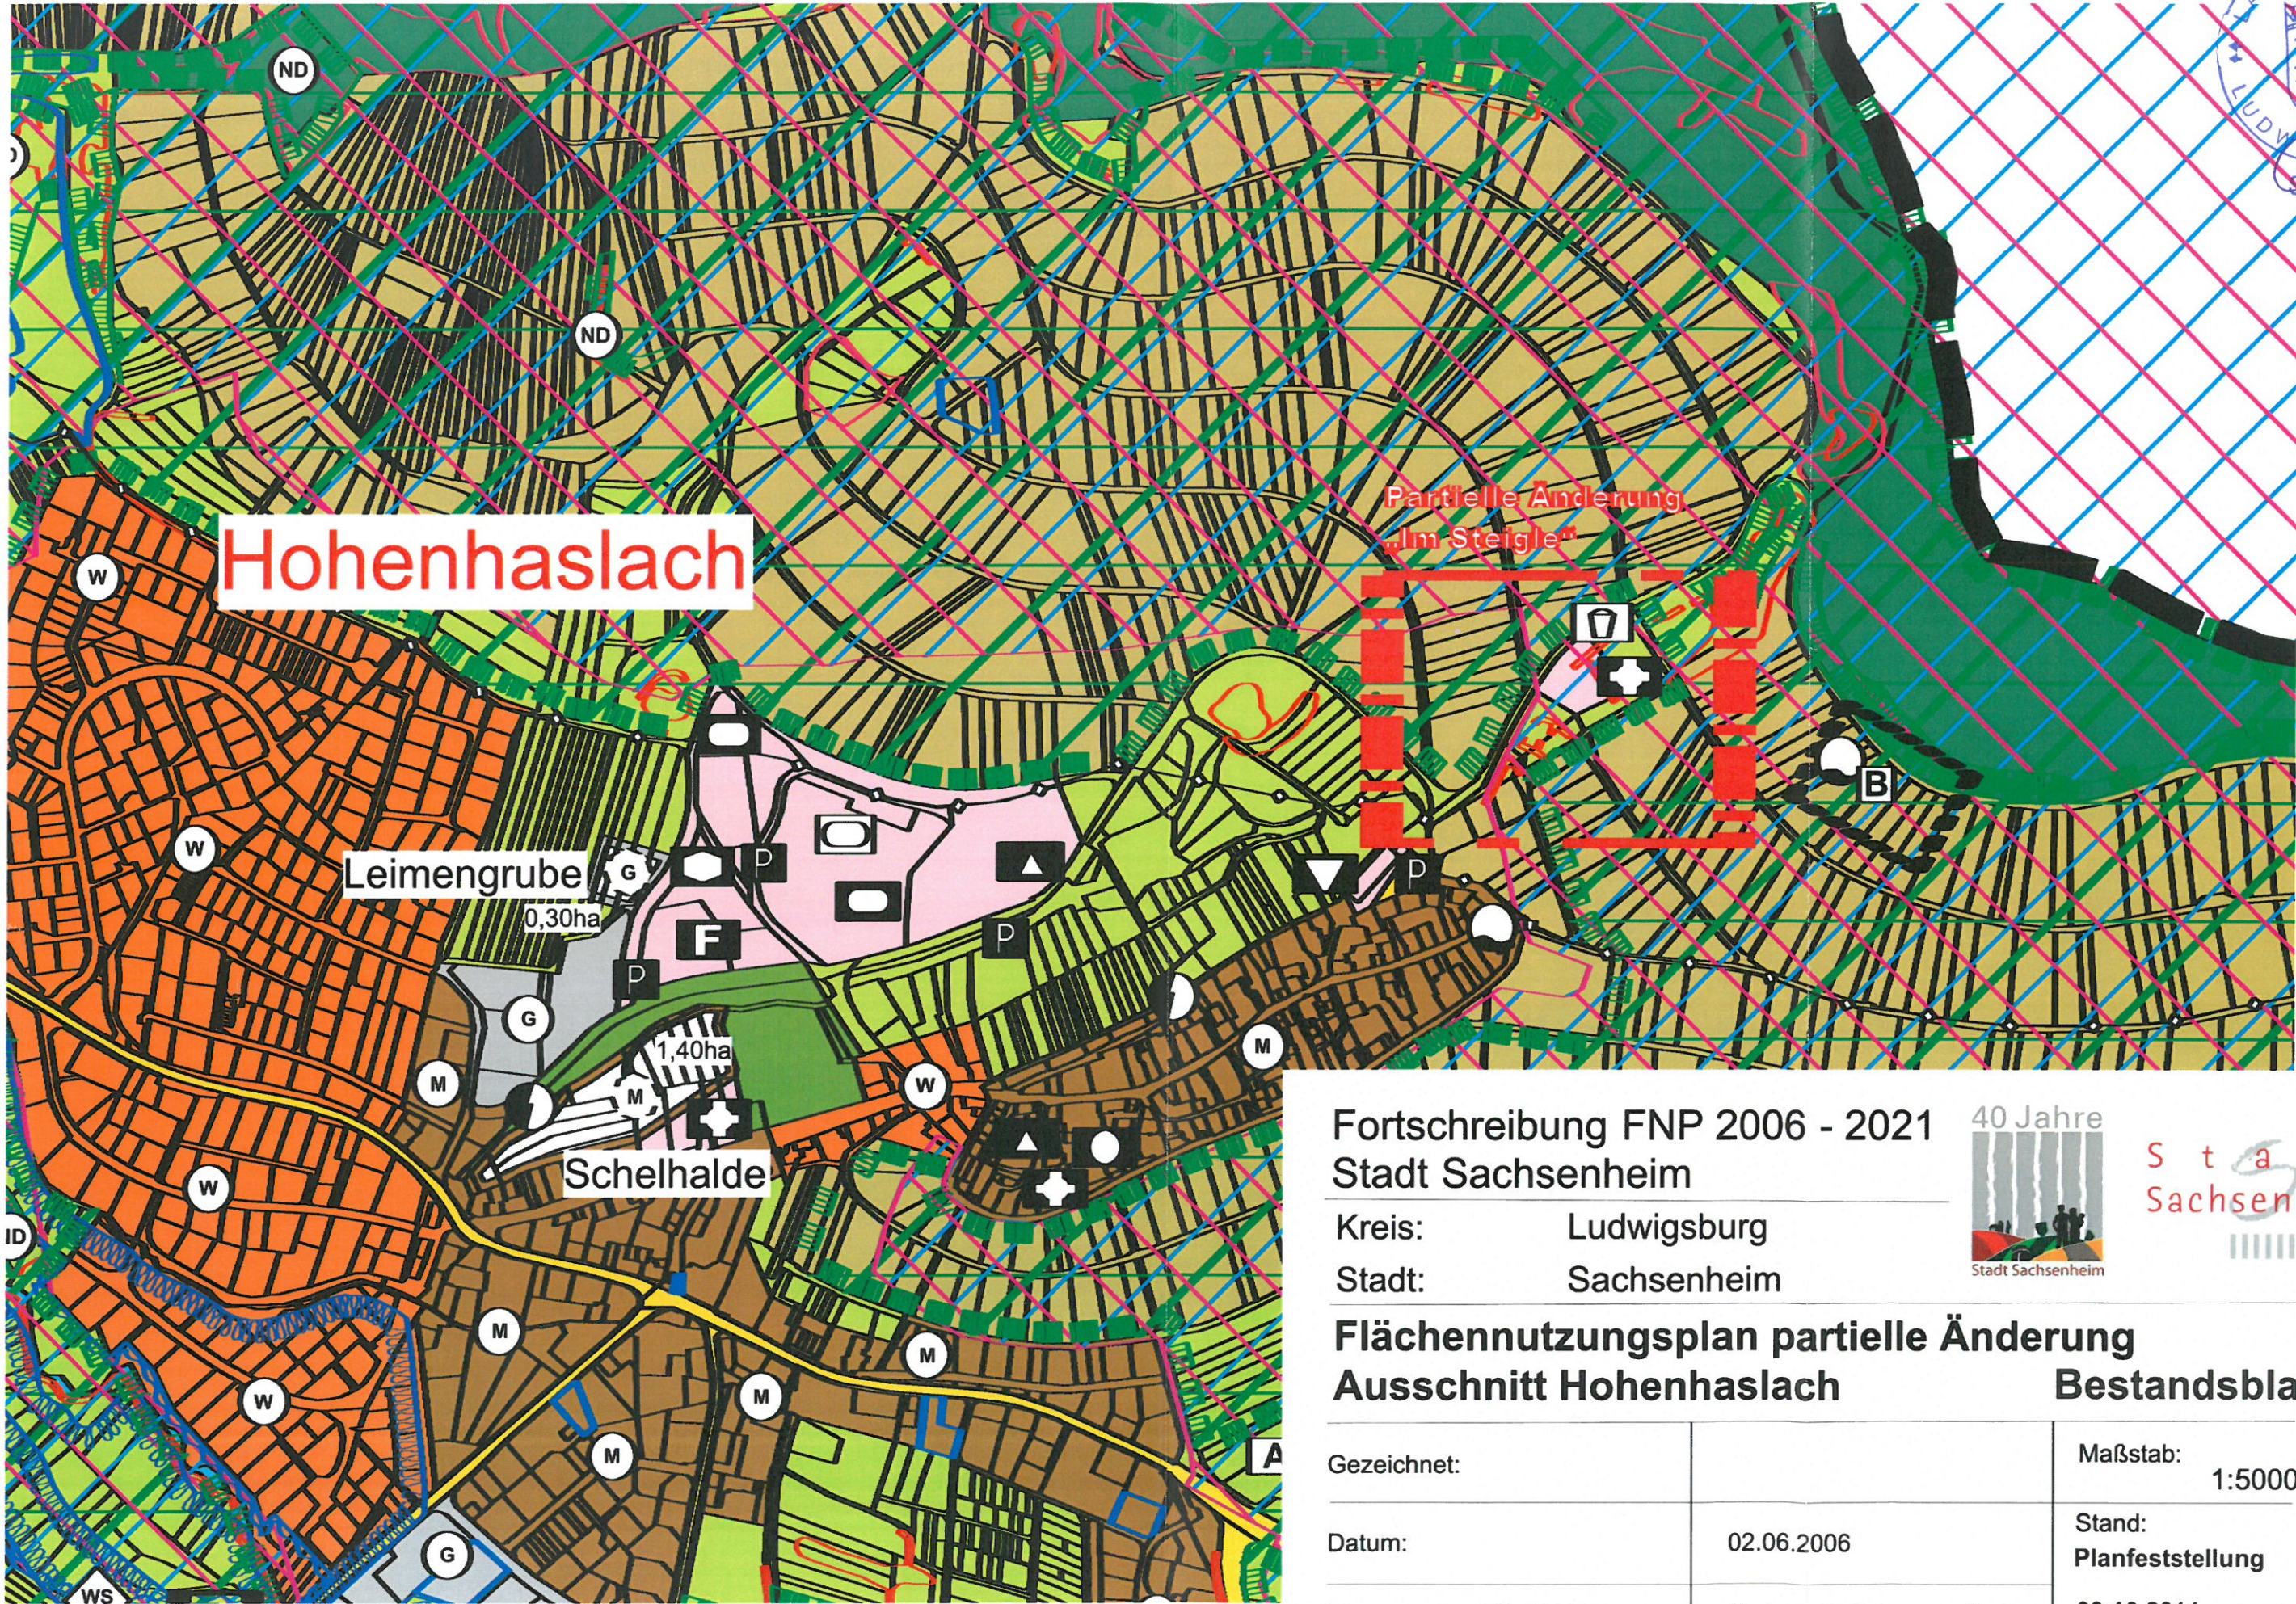

Hohenhaslach


Partielle Änderung
 „Im Steigle“

Leimengrube
 0,30ha

Schelhalde
 1,40ha

Fortschreibung FNP 2006 - 2021
 Stadt Sachsenheim

Kreis: Ludwigsburg
 Stadt: Sachsenheim

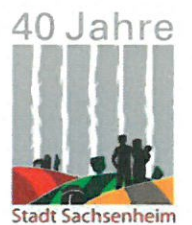

S t a d t
 Sachsenheim

**Flächennutzungsplan partielle Änderung
 Ausschnitt Hohenhaslach**

Bestandsblatt

Gezeichnet:		Maßstab: 1:5000
Datum:	02.06.2006	Stand: Planfeststellung
Plannummer: FB 25 T25 -	Proj: Im Steigle, part. Änd.	09.10.2014

