
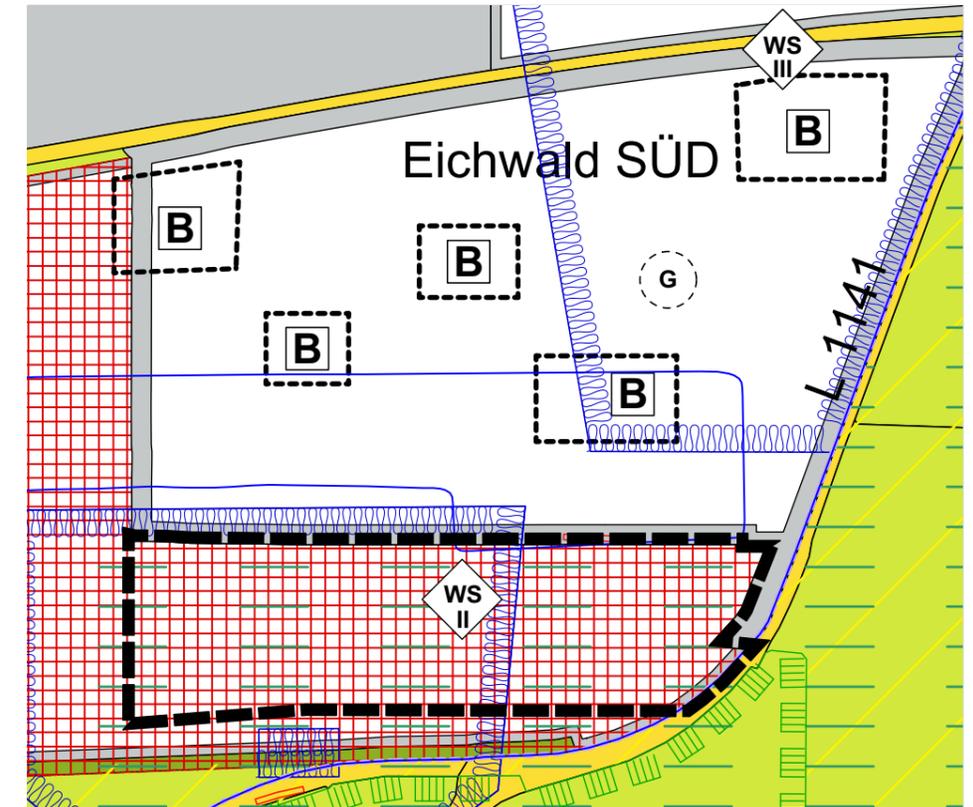



Ausschnitt aus der genehmigten 2. Änderung  
des Flächennutzungsplans

Eintritt Rechtskraft: 19.10.2016

Abgrenzung Änderungsbereich

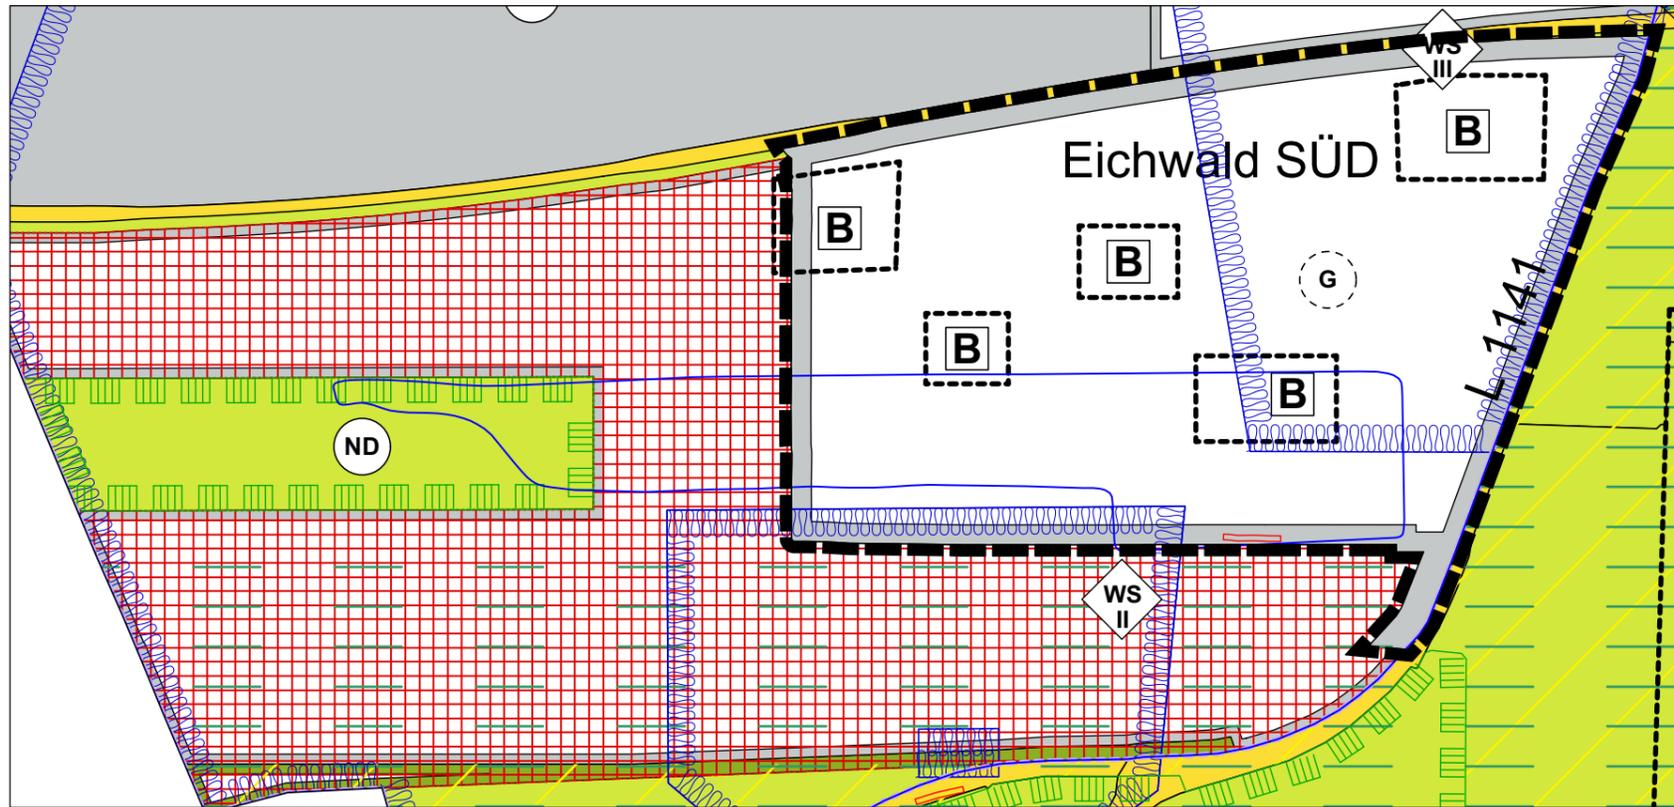

Ausschnitt mit Darstellung der 6. Änderung  
"Erweiterung Breuninger"

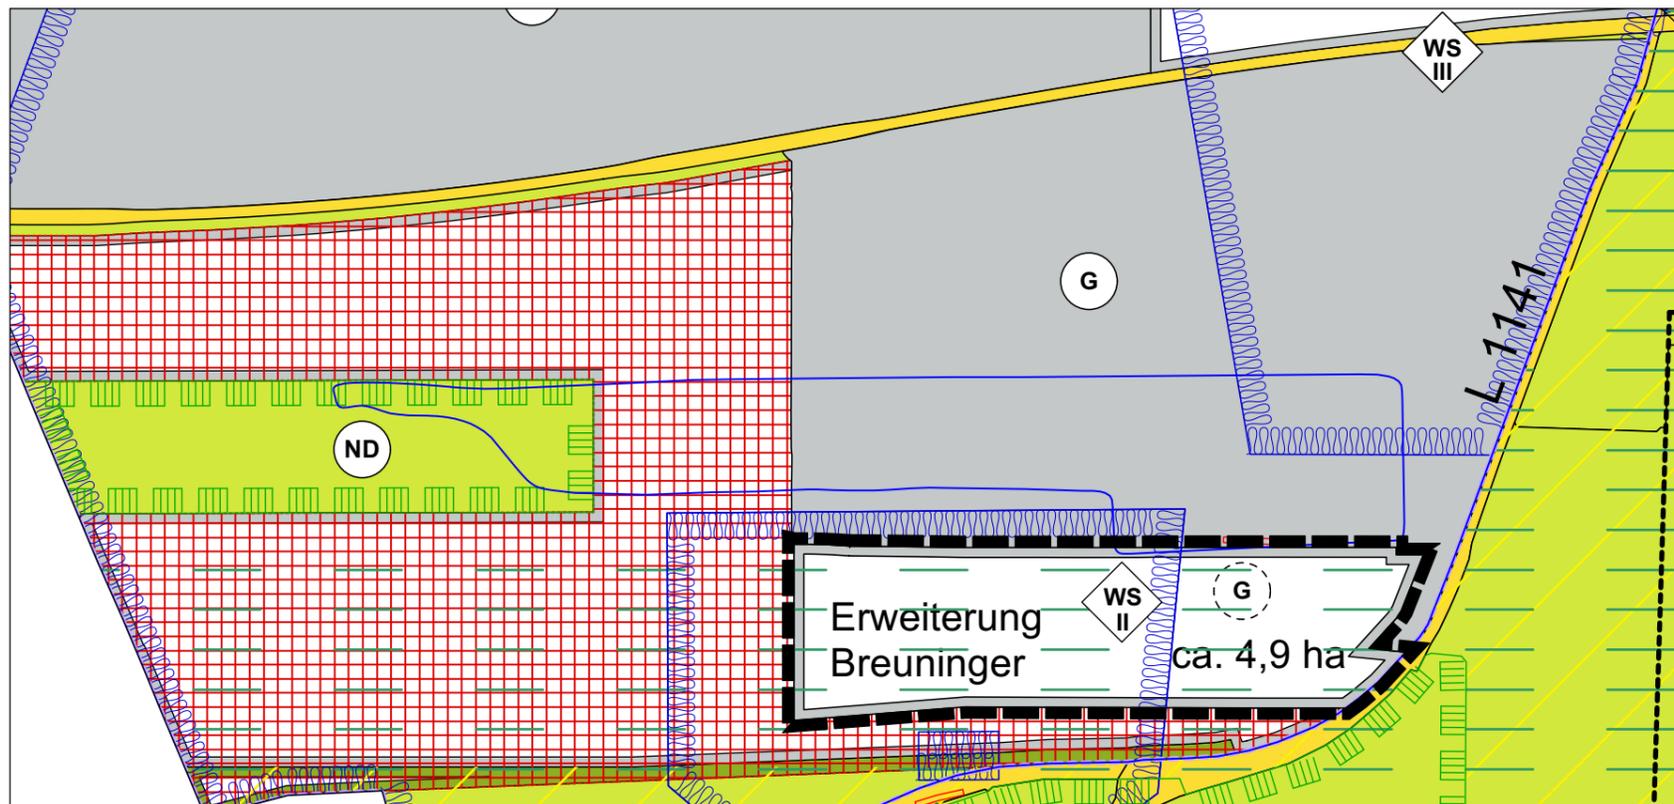

K M B

KMB PLAN | WERK | STADT | GMBH  
Architektur, Stadtplanung,  
Innenarchitektur, Vermessung,  
Landschaftsarchitektur,  
Tiefbauplanung, Straßenplanung  
Brenzstraße 21  
71636 Ludwigsburg  
Telefon 07141 / 4414-0  
Telefax 07141 / 4414-14  
mailbox@KMBonline.de

**VORENTWURF**

Fortschreibung FNP 2006 - 2021  
Stadt Sachsenheim

Kreis: Ludwigsburg  
Stadt: Sachsenheim

**6. Flächennutzungsplanänderung**

Bearbeitet:	Hübner	Maßstab: 1:5.000
Gezeichnet:	Hübner	
Datum:	28.01.2022	
Plannummer: F01	ProjNr: 2828	

