


Fortschreibung Flächennutzungsplan 2006 - 2021

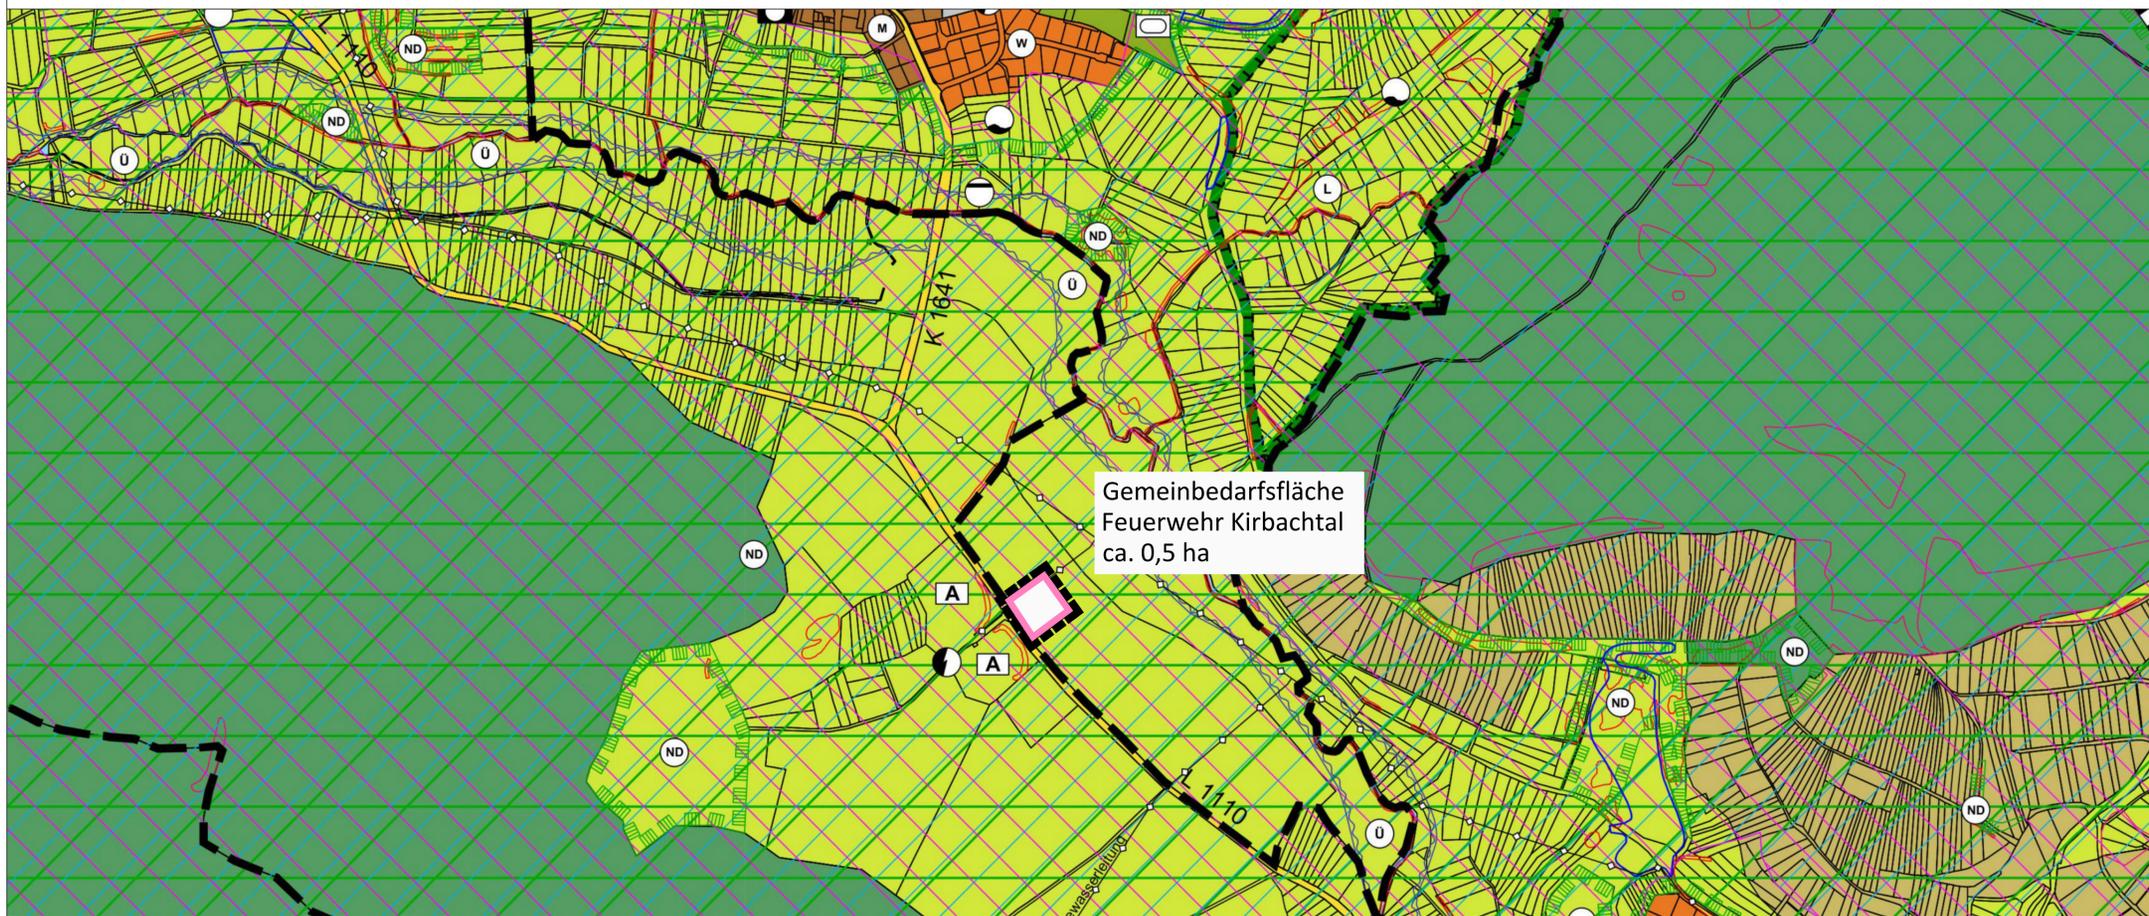

Fortschreibung Flächennutzungsplan 2006 - 2021
4. Änderung

Stadt Sachsenheim

Fortschreibung Flächennutzungsplan 2006 - 2021
4. Änderung

Planstand

Entwurf vom 15.02.2023

	Datum	Name	Projekt
bearbeitet	Feb. 2023	lpe	07SAC19064
gezeichnet	Feb. 2023	lpe	
Maßstab	1 : 10.000		Plan-Nr. SB01FN001

BIT | STADT + UMWELT

BIT Stadt + Umwelt GmbH
Am Storrenacker 1 b
76139 Karlsruhe
Telefon: +49 721 96232-70
Telefax: +49 721 96232-46
info@bit-stadt-umwelt.de
www.bit-stadt-umwelt.de

Stuttgart | Karlsruhe | Freiburg | Heilbronn | Villingen-Schwenningen | Öhringen | Donaueschingen