



Fortschreibung Flächennutzungsplan 2006 - 2021

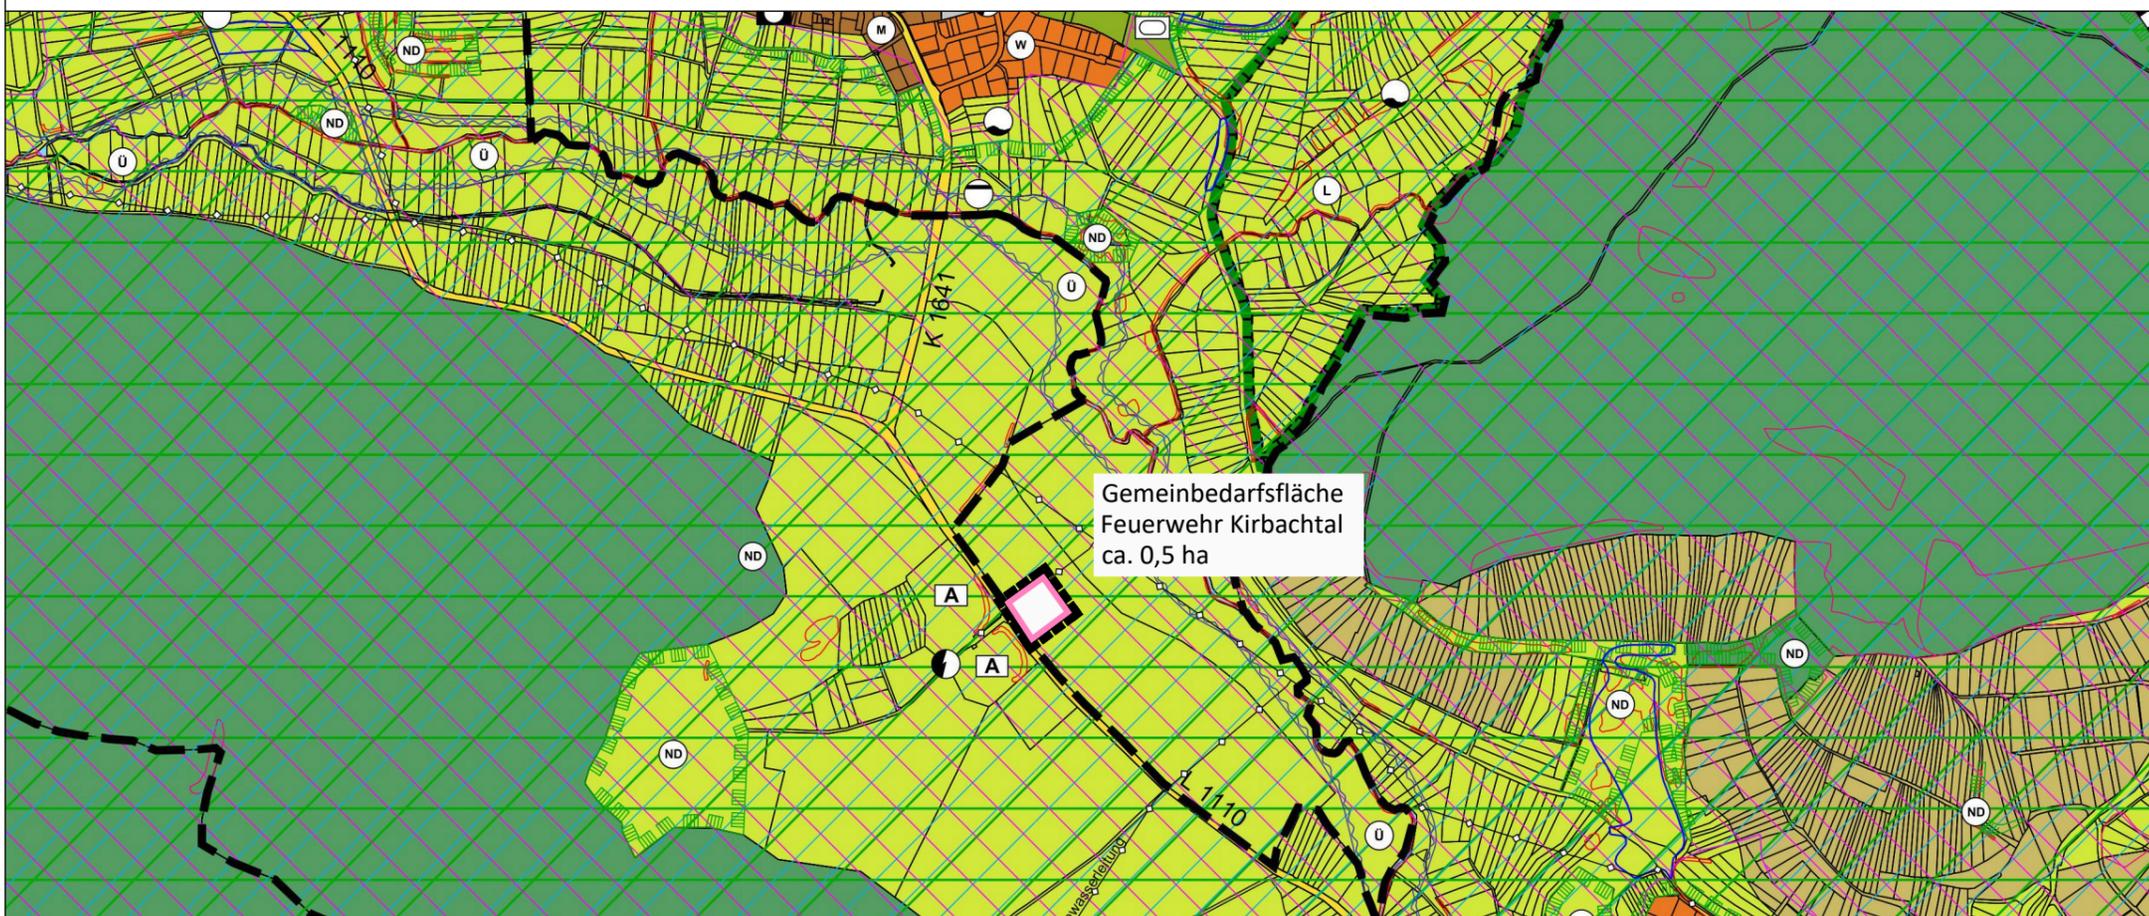

Fortschreibung Flächennutzungsplan 2006 - 2021
4. Änderung

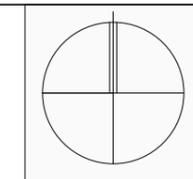

Stadt Sachsenheim

Fortschreibung Flächennutzungsplan 2006 - 2021
4. Änderung

Planstand
Fassung vom 26.06.2023 für den Feststellungsbeschluss

	Datum	Name	Projekt
bearbeitet	Juni 2023	Ipe	07SAC19064
gezeichnet	Juni 2023	Ipe	
Maßstab	1 : 10.000		Plan-Nr. SB03FN001

BIT | STADT + UMWELT

BIT Stadt + Umwelt GmbH
Am Storrenacker 1 b
76139 Karlsruhe
Telefon: +49 721 96232-70
Telefax: +49 721 96232-46
info@bit-stadt-umwelt.de
www.bit-stadt-umwelt.de