



Ausschnitt aus dem genehmigten Flächennutzungsplan  
 Genehmigung vom 08.05.2009  
 Bekanntmachung vom 22.05.2009


und Darstellung der 5. Änderung  
 Genehmigung vom 18.07.2022  
 Bekanntgemacht am 27.08.2022

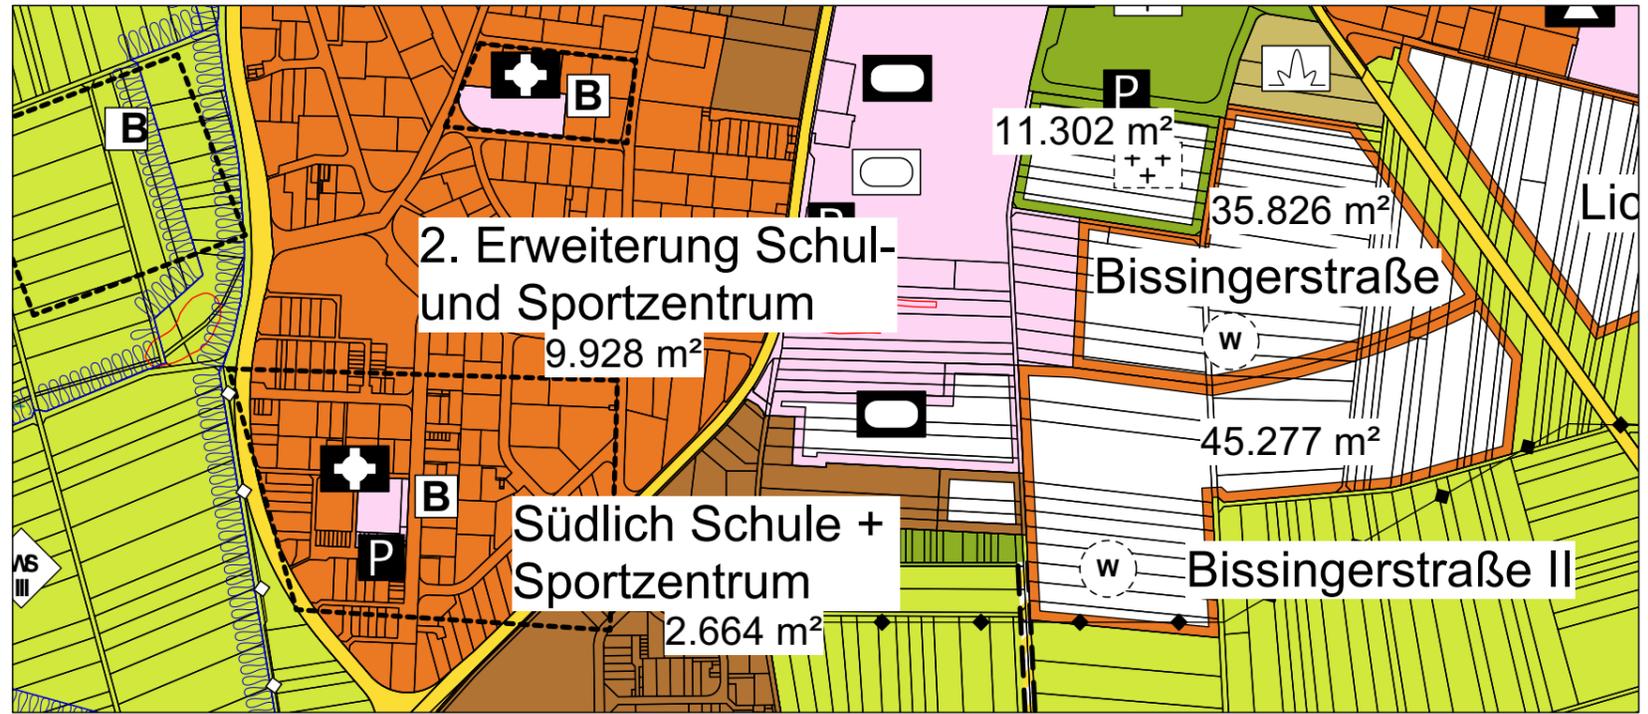

Abgrenzung Änderungsbereich  
 "Erweiterung Sportzentrum" +  
 "Südlich Schule + Sportzentrum"  
 ohne Maßstab

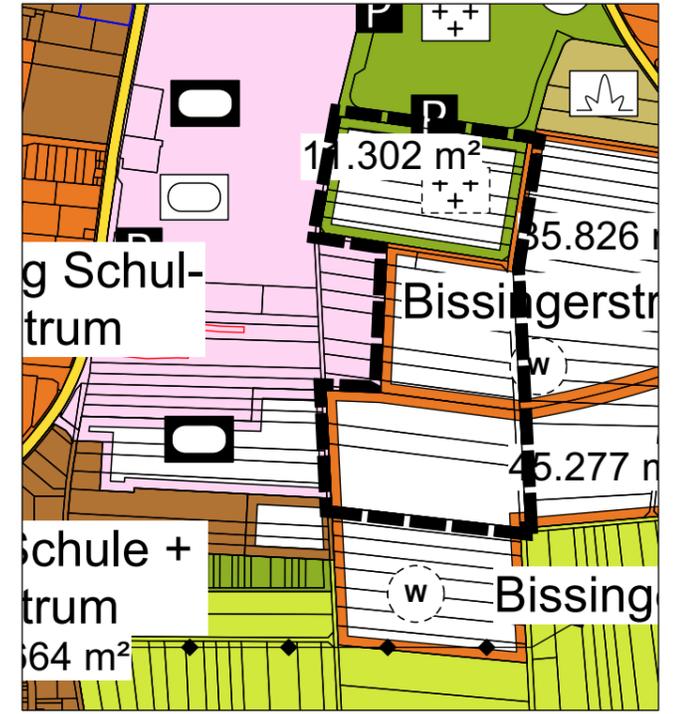

Ausschnitt mit Darstellung der 8. Änderung

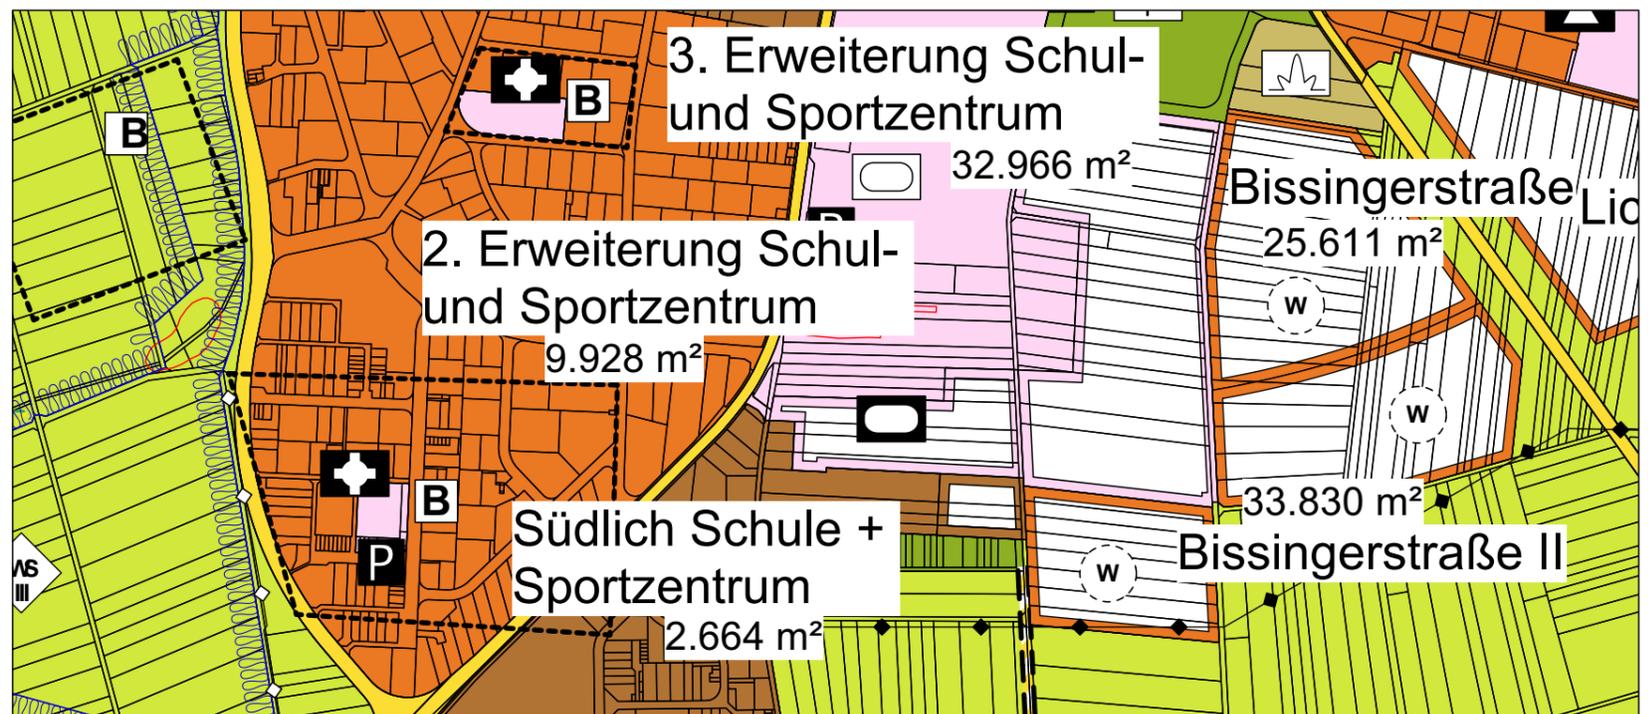

**KMB**

ARCHITEKTUR  
 INNENARCHITEKTUR  
 LANDSCHAFTSARCHITEKTUR  
 STADTPLANUNG  
 STRASSENPLANUNG  
 TIEFBAUPLANUNG  
 VERMESSUNG

KMB PLAN | WERK | STADT GMBH  
 Brenzstraße 21  
 71636 Ludwigsburg  
 07141 / 44 14 - 0  
 mailbox@KMBonline.de  
 www.KMBonline.de

Fortschreibung FNP 2006 - 2021  
 Stadt Sachsenheim

Kreis: Ludwigsburg  
 Stadt: Sachsenheim

**8. Flächennutzungsplanänderung**

Bearbeitet:	Adlung	Maßstab: 1:5.000
Gezeichnet:	Adlung	
Datum:	19.03.2024	
Plannummer: F01_1	ProjNr: 3072	