


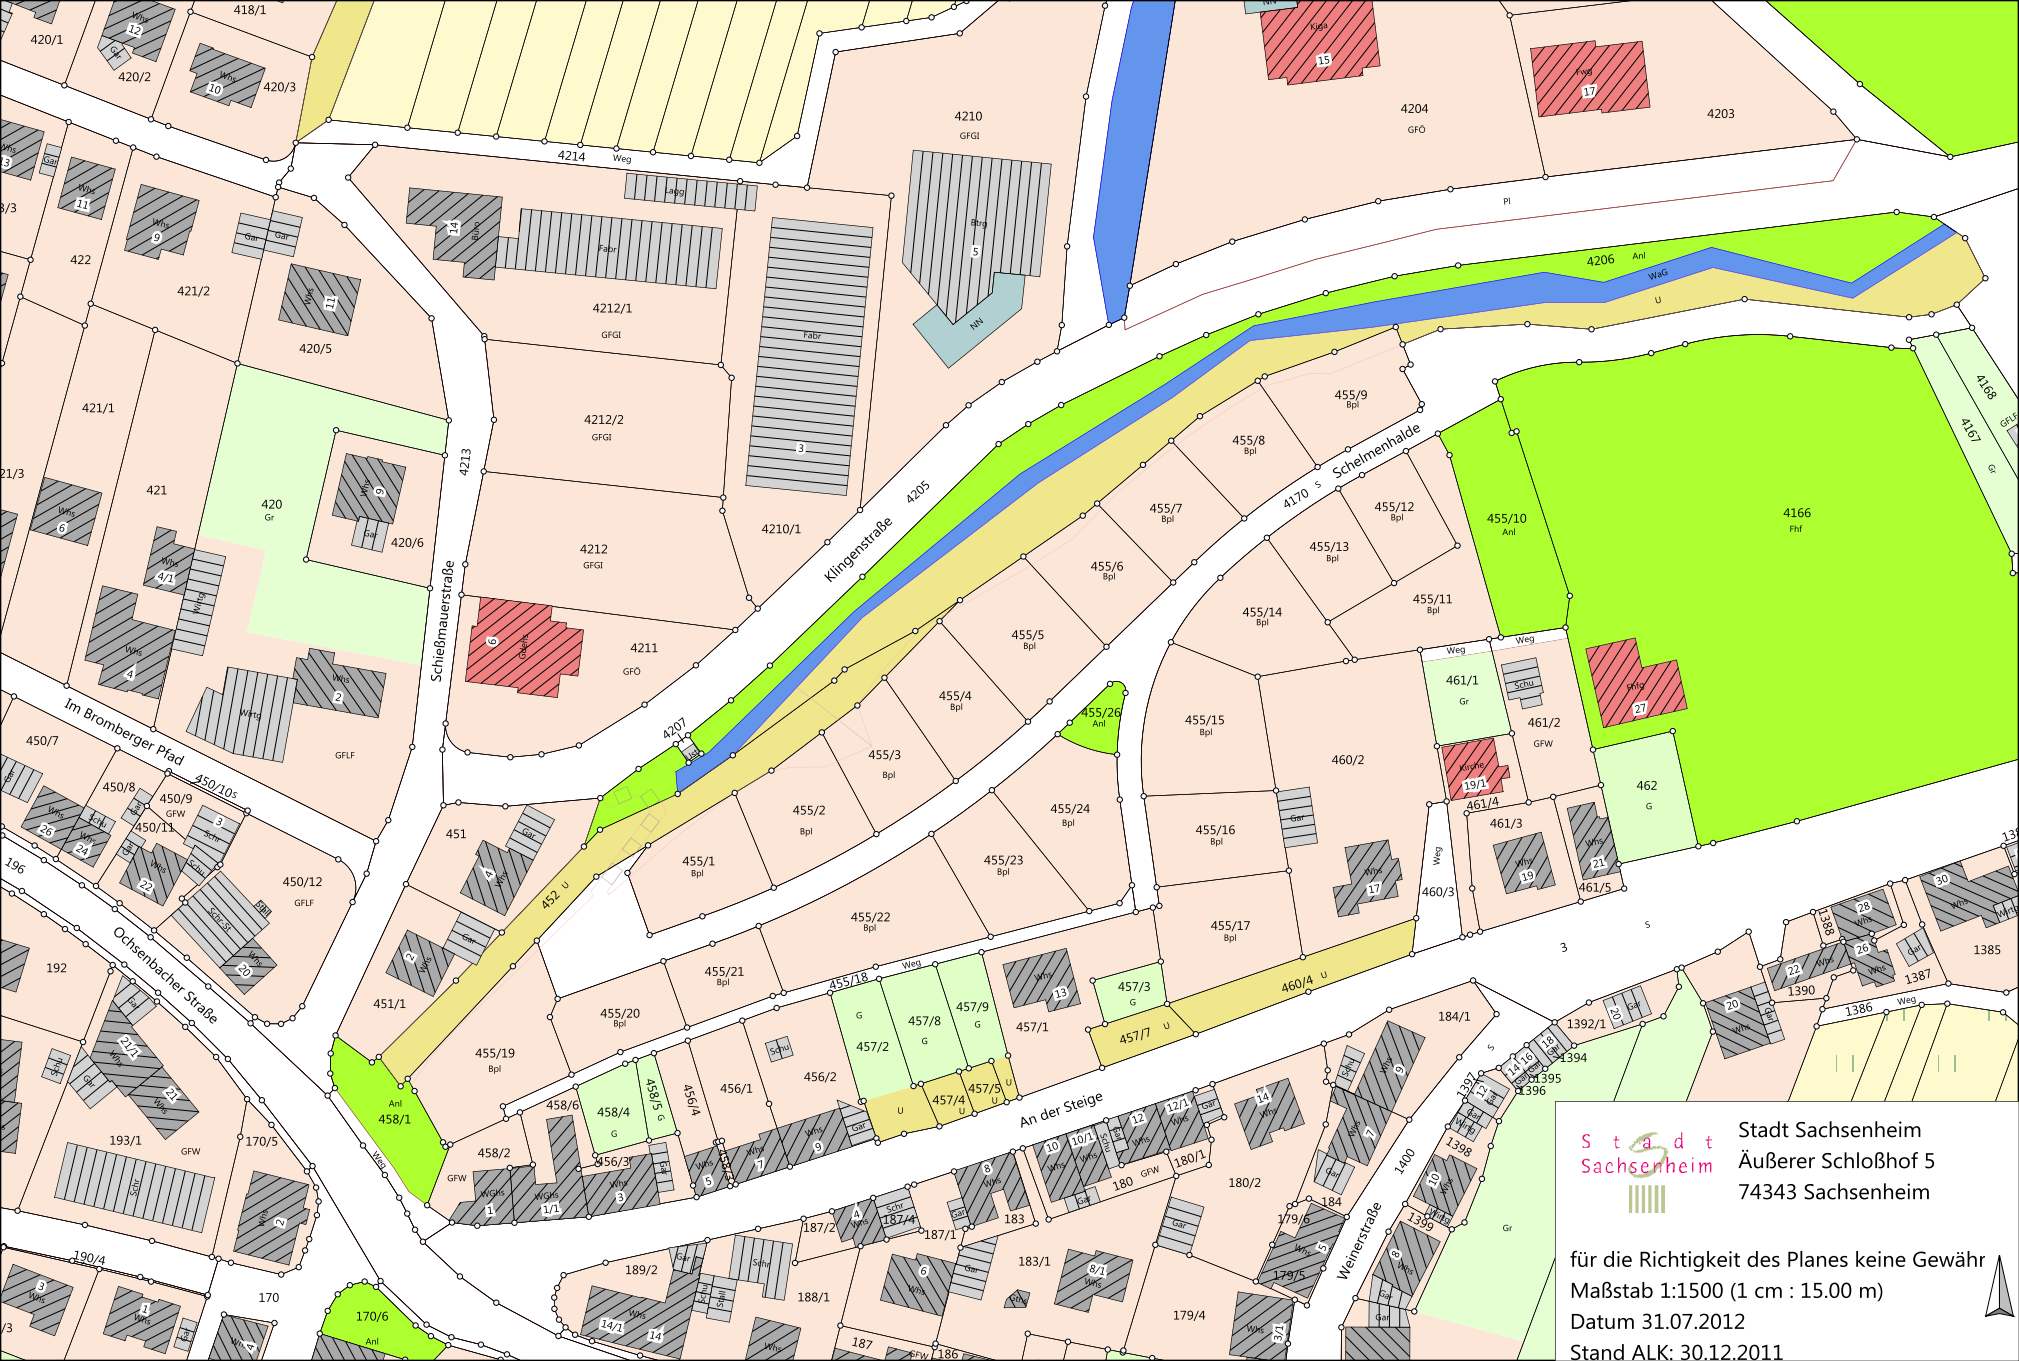

Stadt Sachsenheim
Äußerer Schloßhof 5
74343 Sachsenheim

für die Richtigkeit des Planes keine Gewähr
Maßstab 1:1500 (1 cm : 15.00 m)
Datum 31.07.2012
Stand ALK: 30.12.2011