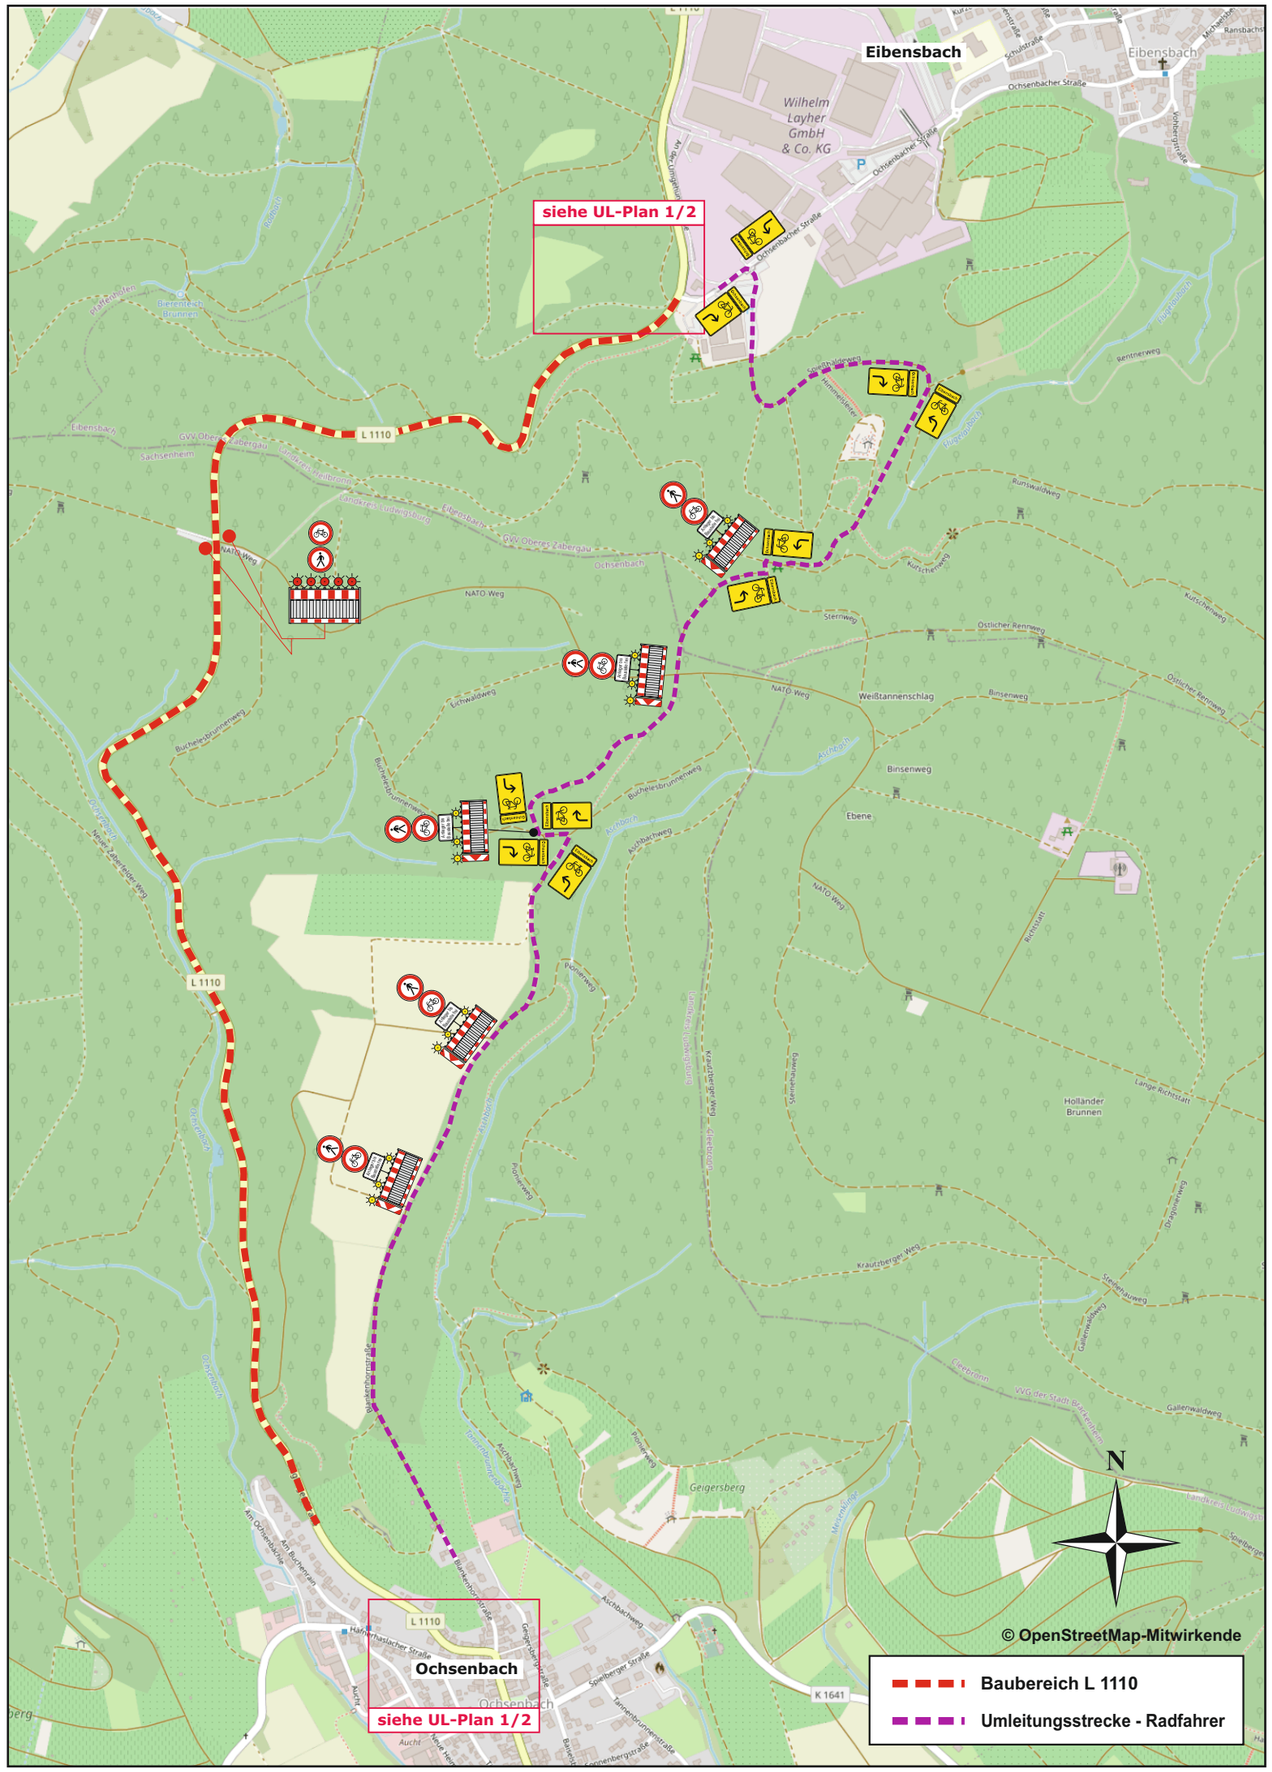


1 2 3 4 5 6

Nr.	Art der Änderung	Datum	Name
3			
2			
1			

Straßenbauverwaltung Baden-Württemberg
REGIERUNGSPRÄSIDIUM STUTTGART
Baureferat West - Stuttgart

L 1110 FDE Ochsenbach - Eibensbach

Umleitungsplan - Radfahrer

Umleitung über bestehenden Radweg durch Wald

traffic ↔ plan

Traffic-Plan GmbH
Maienplatz 13
71032 Böblingen
+49 176 20 442 981
info@traffic-plan.com
www.traffic-plan.com

	Datum	Name
bearbeitet	21.01.26	
gezeichnet	22.01.26	
geprüft		

Maßstab: ohne — Anlage 2.0 - Blatt 1(1)

Aufgestellt:
Regierungspräsidium Stuttgart
Abt. 4 - Mobilität Straßen und Verkehr
Ref. 47.4 Baureferat West

Stuttgart ,den 2026

gez. .....