


Schnitt 1

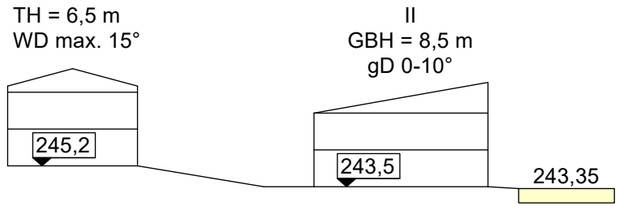


Schnitt 2

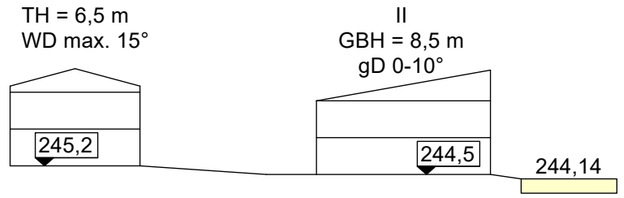



Schnitt 3

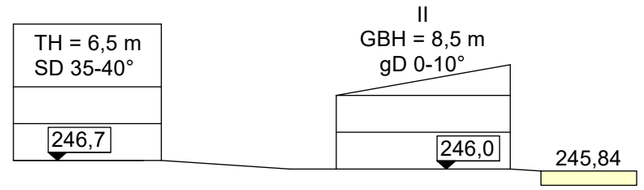


Maximale Planung gemäß bestehenden Festsetzungen

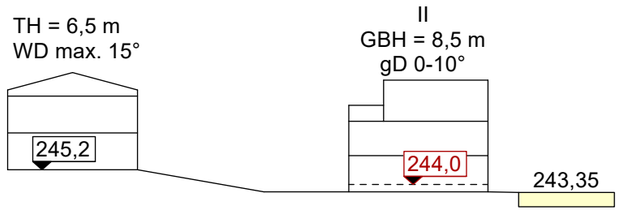

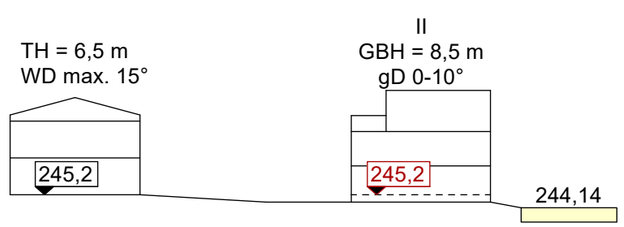

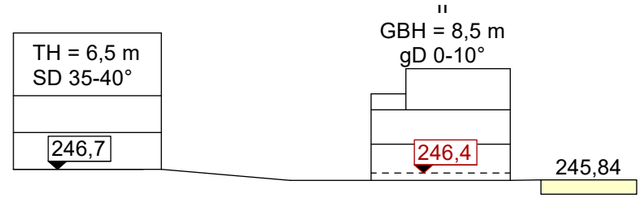

Anpassung für beabsichtigte Planung

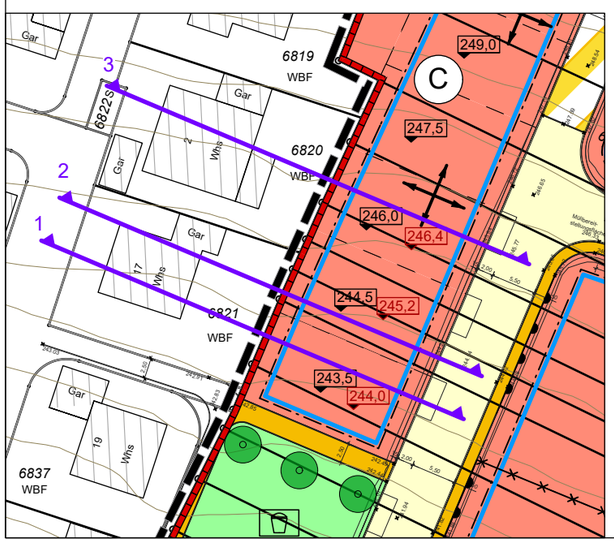

Übersichtplan
Maßstab 1:750

B E B A U U N G S P L A N

Projekt:
Birkenfeld, 1. Änderung

Planinhalt:
Schnittdarstellung Kettenhausbebauung

Kreis: Ludwigsburg Stadt: Sachsenheim Gemarkung: Kleinsachsenheim

Bearbeitet:	Adlung	Auftraggeber:	Stadt Sachsenheim Äußerer Schloßhof 3+5 74343 Sachsenheim
Maßstab:	1:500		
Projekt-Nr.:	3335		
Anlage:	-	Datum:	10.06.2026

KMB

ARCHITEKTUR
INNENARCHITEKTUR
LANDSCHAFTSARCHITEKTUR
STADTPLANUNG
STRASSENPLANUNG
TIEFBAUPLANUNG
VERMESSUNG

KMB PLAN | WERK | STADT GMBH
Austraße 131
74321 Bietigheim-Bissingen
07141 / 44 14 - 0
mailbox@KMBonline.de
www.KMBonline.de