


A ₁	MU	III
	0,4	---
	a ₁	FD 0 - 3°

A ₂	MU	III
	0,4	---
	a ₁	FD 0 - 3°

B	MU	III
	0,4	---
	a ₂	FD / PD 0 - 10°

C	MU	II
	0,4	---
	a ₃	SD 30 - 35°

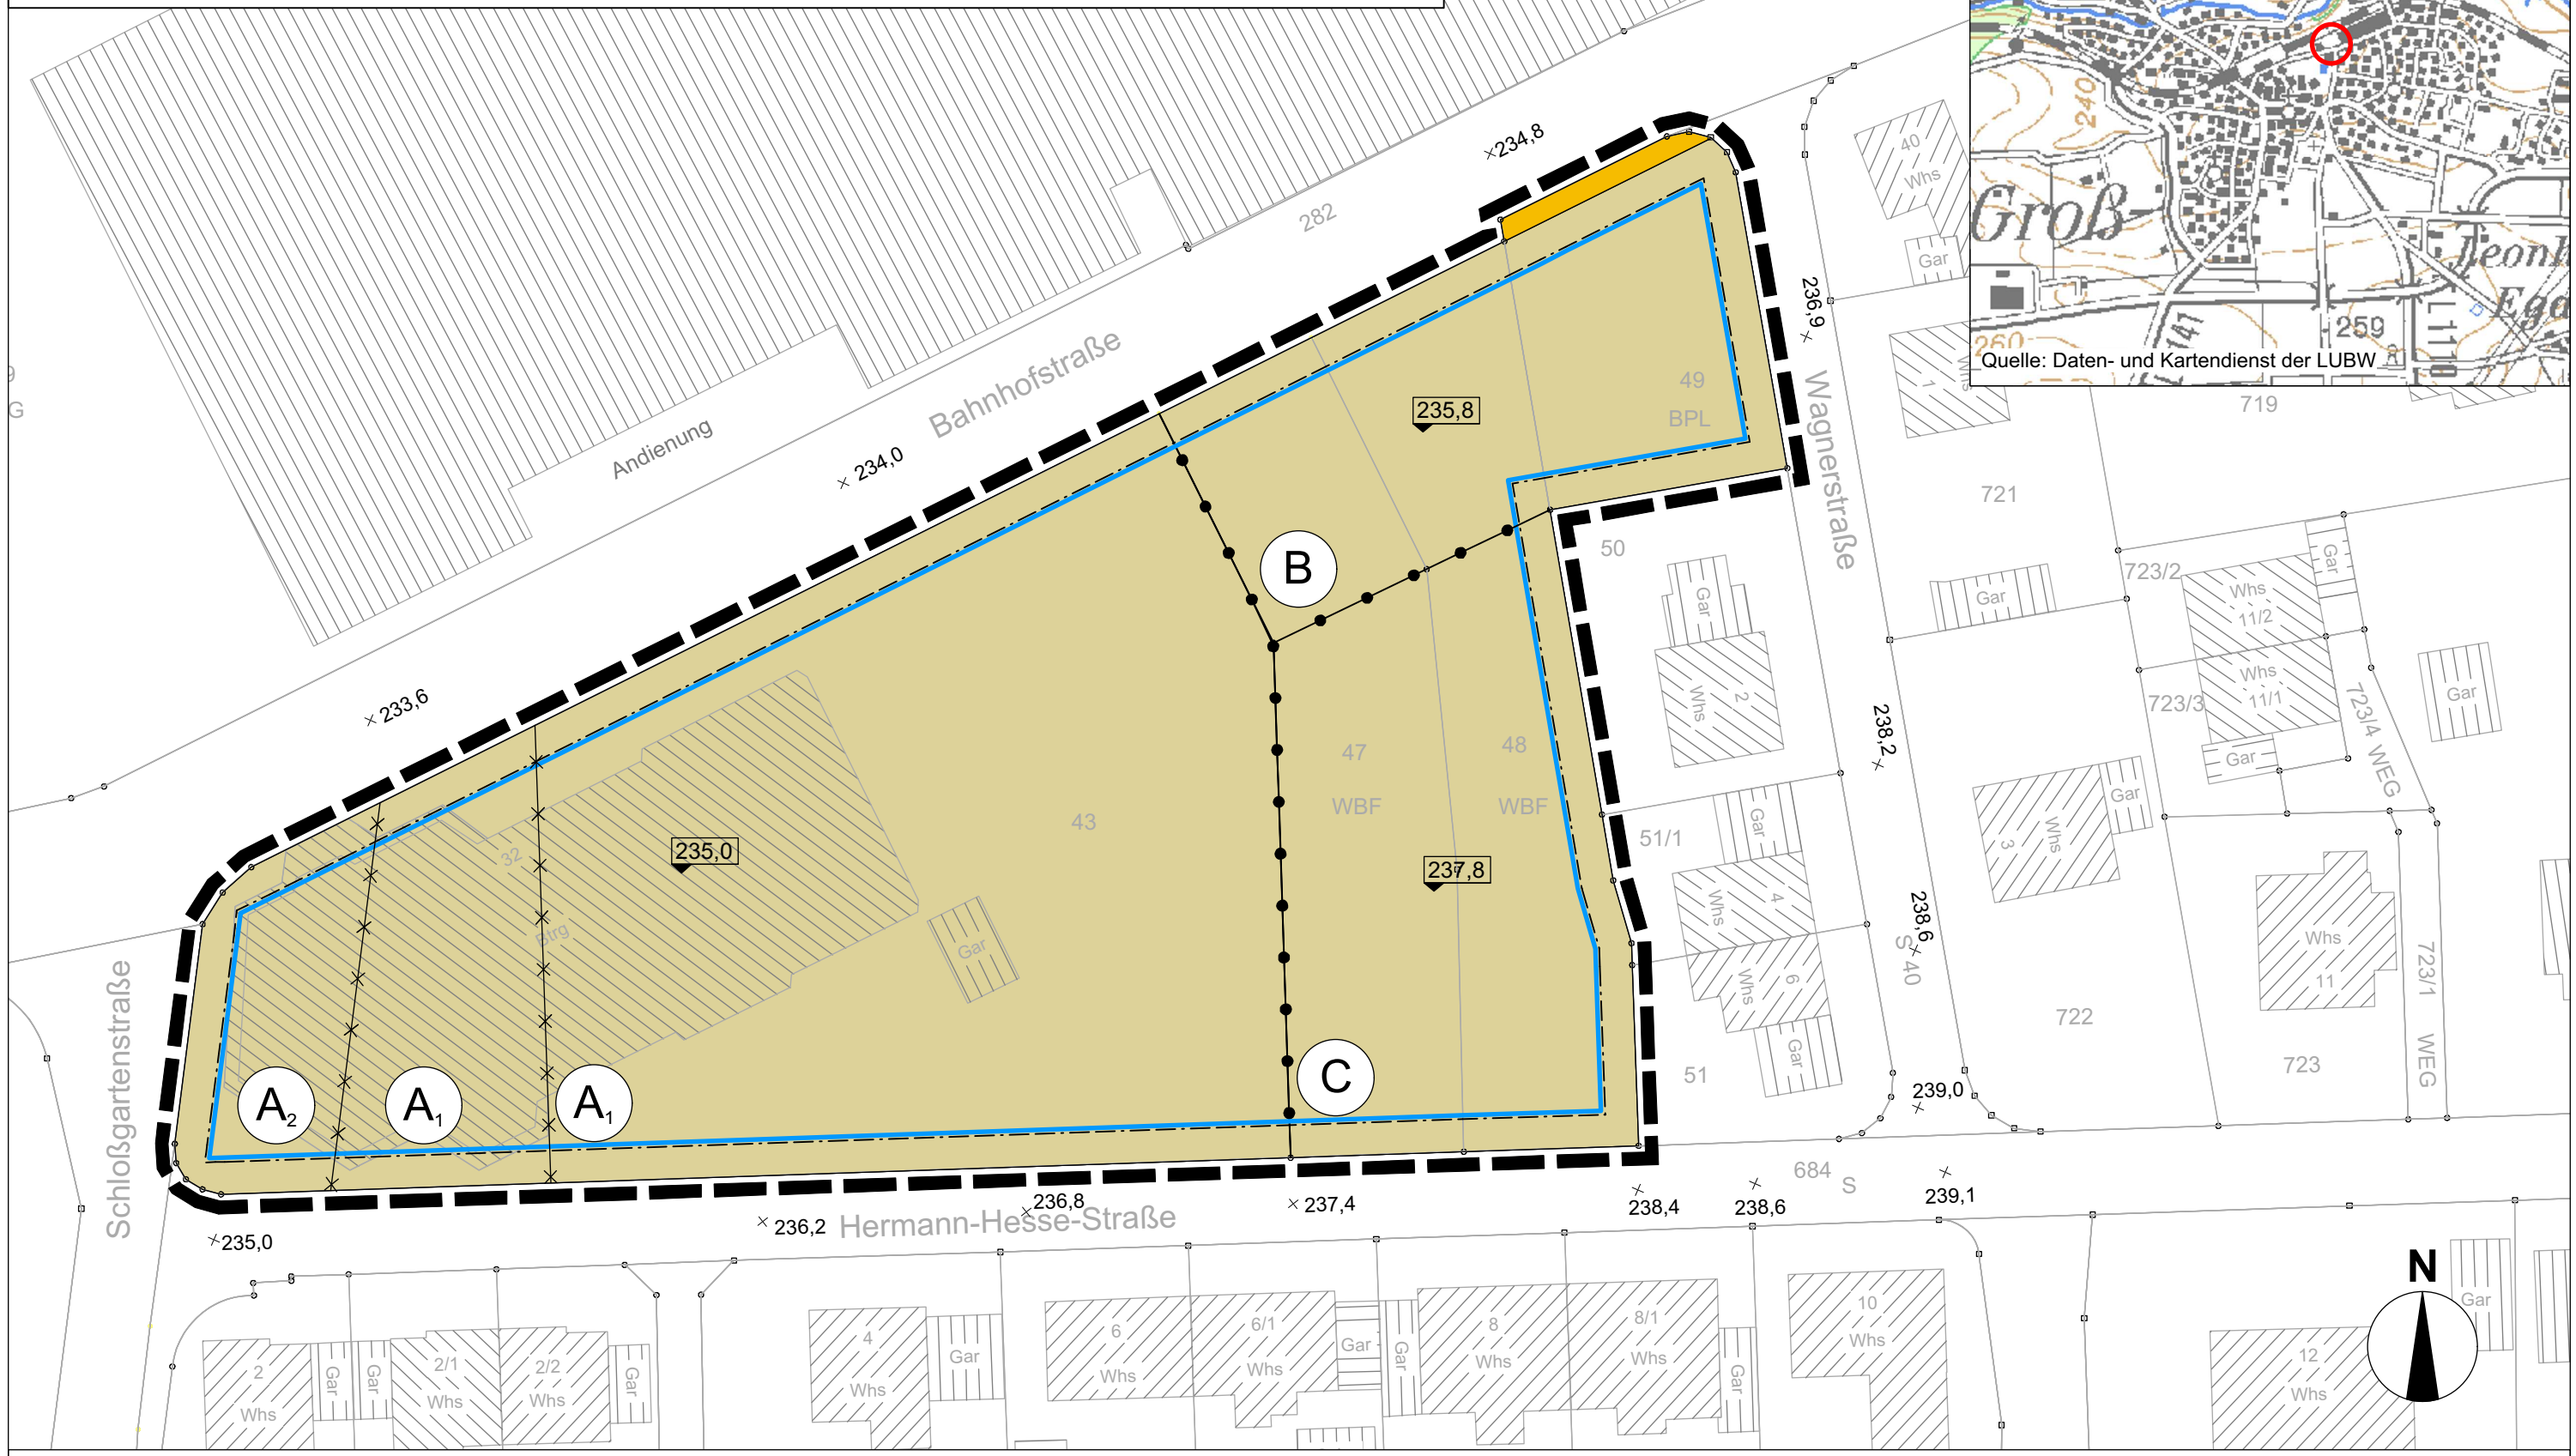

Kreis: Ludwigsburg
 Stadt: Sachsenheim
 Gemarkung: Großsachsenheim

Projekt: 2346
 Maßstab 1:500

Datum
 25.09.2019/24.10.2019/
 23.07.2020/19.11.2020

Bebauungsplan und örtliche Bauvorschriften
"Südlich Bahnhofstraße"

K M B