



# Bestuhlungsplan 2

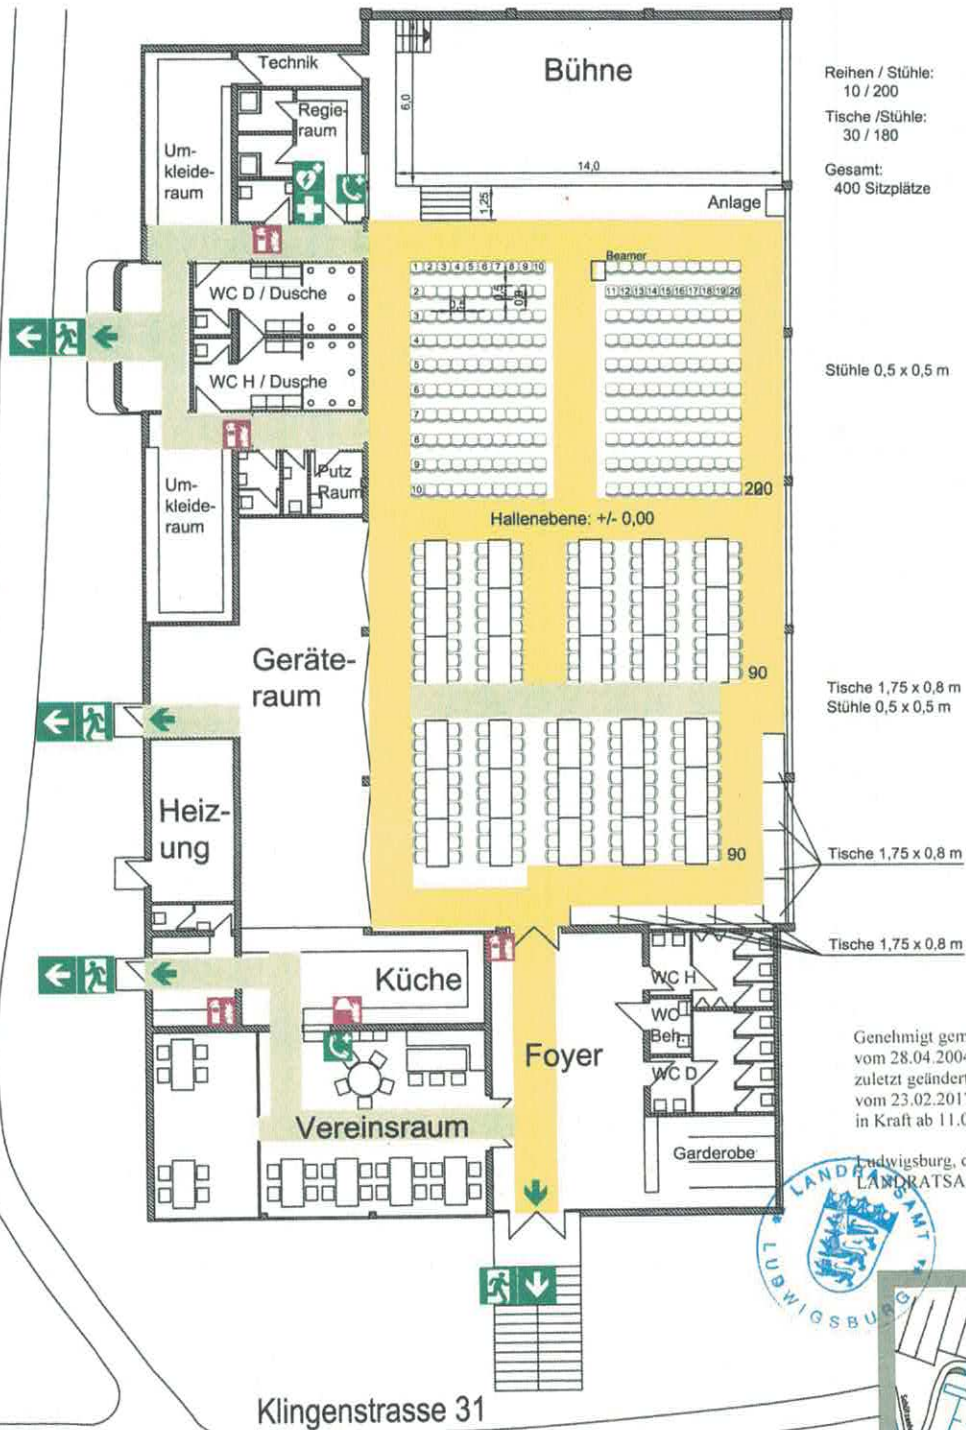

Genehmigt gemäß § 32 VStättVO vom 28.04.2004 (GBl. S. 311) zuletzt geändert durch Artikel 130 der VO vom 23.02.2017 (GBl. Nr. 5, S. 99) in Kraft ab 11.03.2017

Ludwigsburg, den 26.11.18  
LANDRATSAMT LUDWIGSBURG

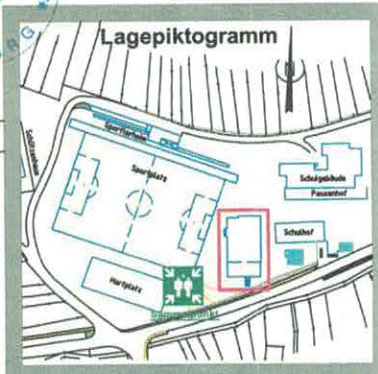

### Verhalten bei Unfällen

Ruhe bewahren

- Unfall melden Extern  
Telefon: 0-112  
Wo ist es geschehen?  
Was ist geschehen?  
Wie viele Verletzte?  
Welche Verletzungen?  
Warten auf Rückfrage?  
Giftnotruf: Telefon: 0-0761 / 19240
- Erste Hilfe  
Absicherung des Unfallortes  
Versorgung der Verletzten  
Anweisungen beachten  
Unfallkrankenhaus Bietigheim-Bissingen: Telefon: 0-07142 / 79-0
- Weitere Maßnahmen  
Rettungsdienste einweisen  
Schaulustige entfernen

### Verhalten im Brandfall

Ruhe bewahren

- Brand melden  
Notruf: Telefon: 0-112  
Wo brennt es?  
Was brennt?  
Wie viel brennt?  
Welche Gefahren?  
Warten auf Rückfragen?
- In Sicherheit bringen  
Gefährdete Personen mitnehmen  
Türen schließen  
Gekennzeichneten Rettungsweg folgen  
Aufzug nicht benutzen  
Anweisungen beachten
- Löschversuch unternehmen  
Feuerlöscher, Wandhydrant / Löschschlauch, Mittel und Geräte zur Brandbekämpfung benutzen

### Legende

- Notausgang mit Richtungspfeil
- Erste Hilfe
- Notruftelefon
- Sammelpunkt
- Defibrillator
- Feuerlöscher
- Löschdecke
- Fluchtweg 1,10 m +
- Fluchtweg 1,50 m +

Objekt	Kirbachtalhalle - Hohenhaslach Klingenstrasse 31, 74343 Sachsenheim	
Bauteil	Halle /	Abschluss Klasse 10
Geschoss	Erdgeschoss	Plannr. 1
Stand	12.09.2018	Verfasser

